


Projeto 8

Av Carlos Lacerda 197
PISOS: 1

Cave

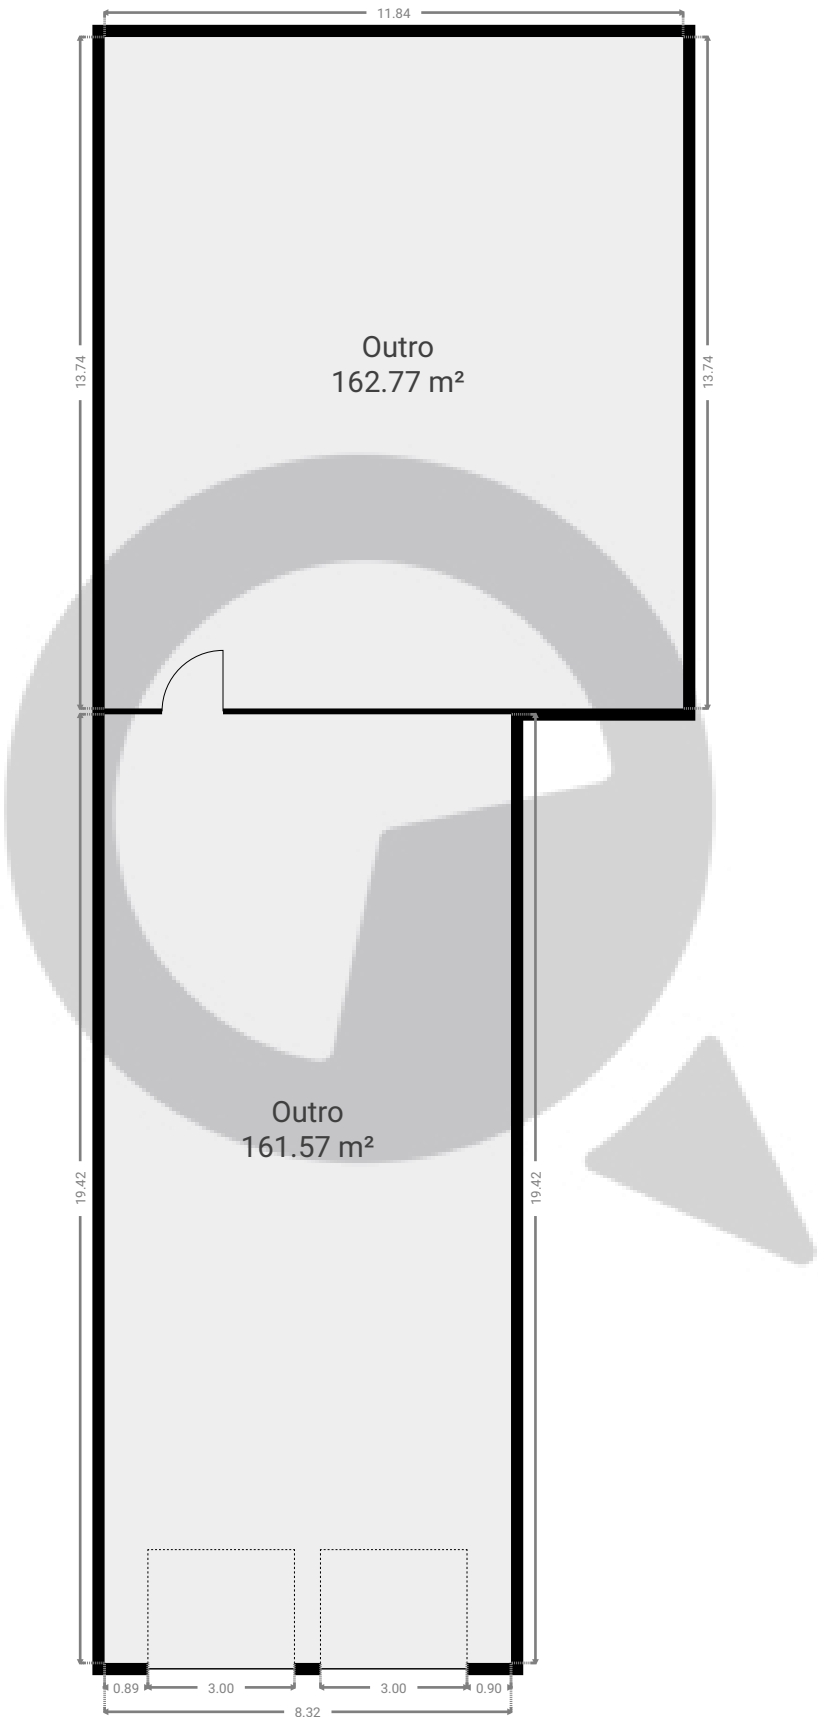

ESTA PLANTA É FORNECIDA SEM QUALQUER TIPO DE GARANTIA E PRECISÃO DE MEDIDAS.