


Projeto 9

Rua Otávio tarquino de Sousa 555
PISOS: 2

▼ 1º Piso

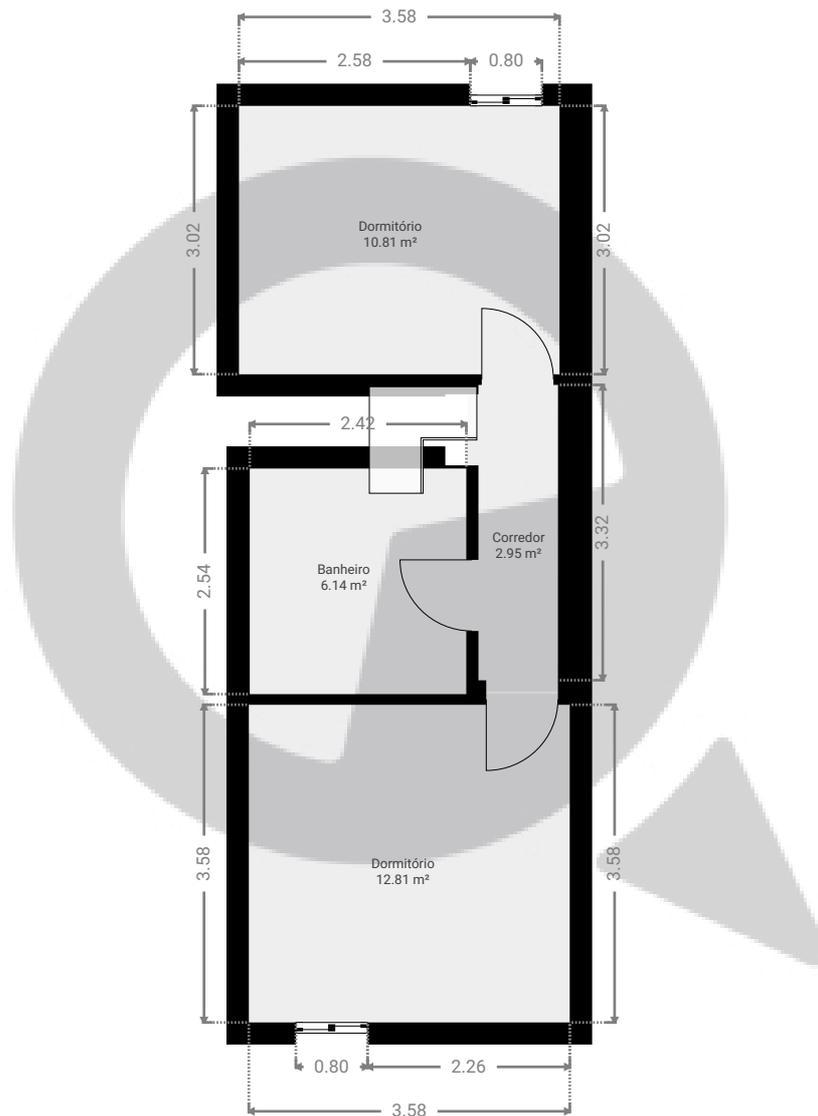


ESTA PLANTA É FORNECIDA SEM QUALQUER TIPO DE GARANTIA E PRECISÃO DE MEDIDAS.



Projeto 9

Rua Otávio tarquino de Sousa 555
PISOS: 2

▼ Cave

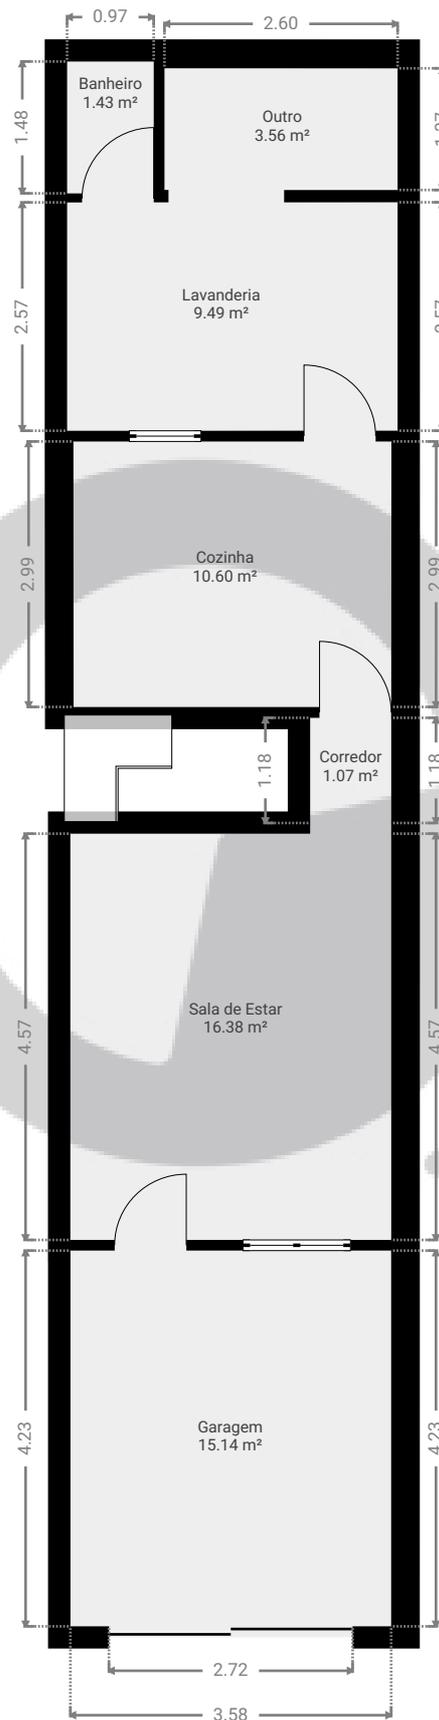

ESTA PLANTA É FORNECIDA SEM QUALQUER TIPO DE GARANTIA E PRECISÃO DE MEDIDAS.



Page 2/2