



Projeto 13

Av Ibirapuera 2689
PISOS: 3

▼ 1º Piso

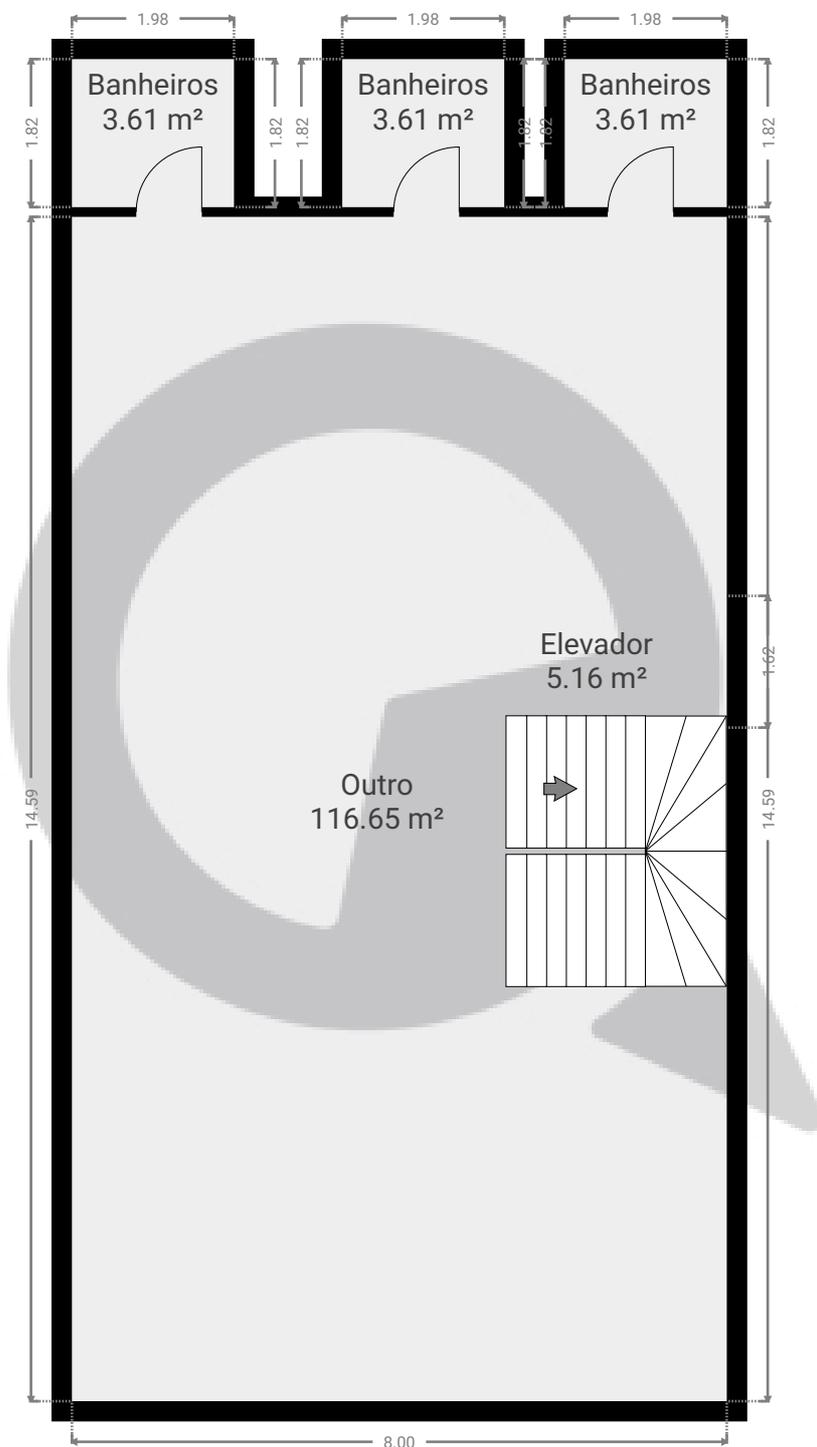


ESTA PLANTA É FORNECIDA SEM QUALQUER TIPO DE GARANTIA E PRECISÃO DE MEDIDAS.

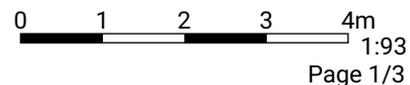

Projeto 13

Av Ibiraguera 2689
PISOS: 3

▼ Cave

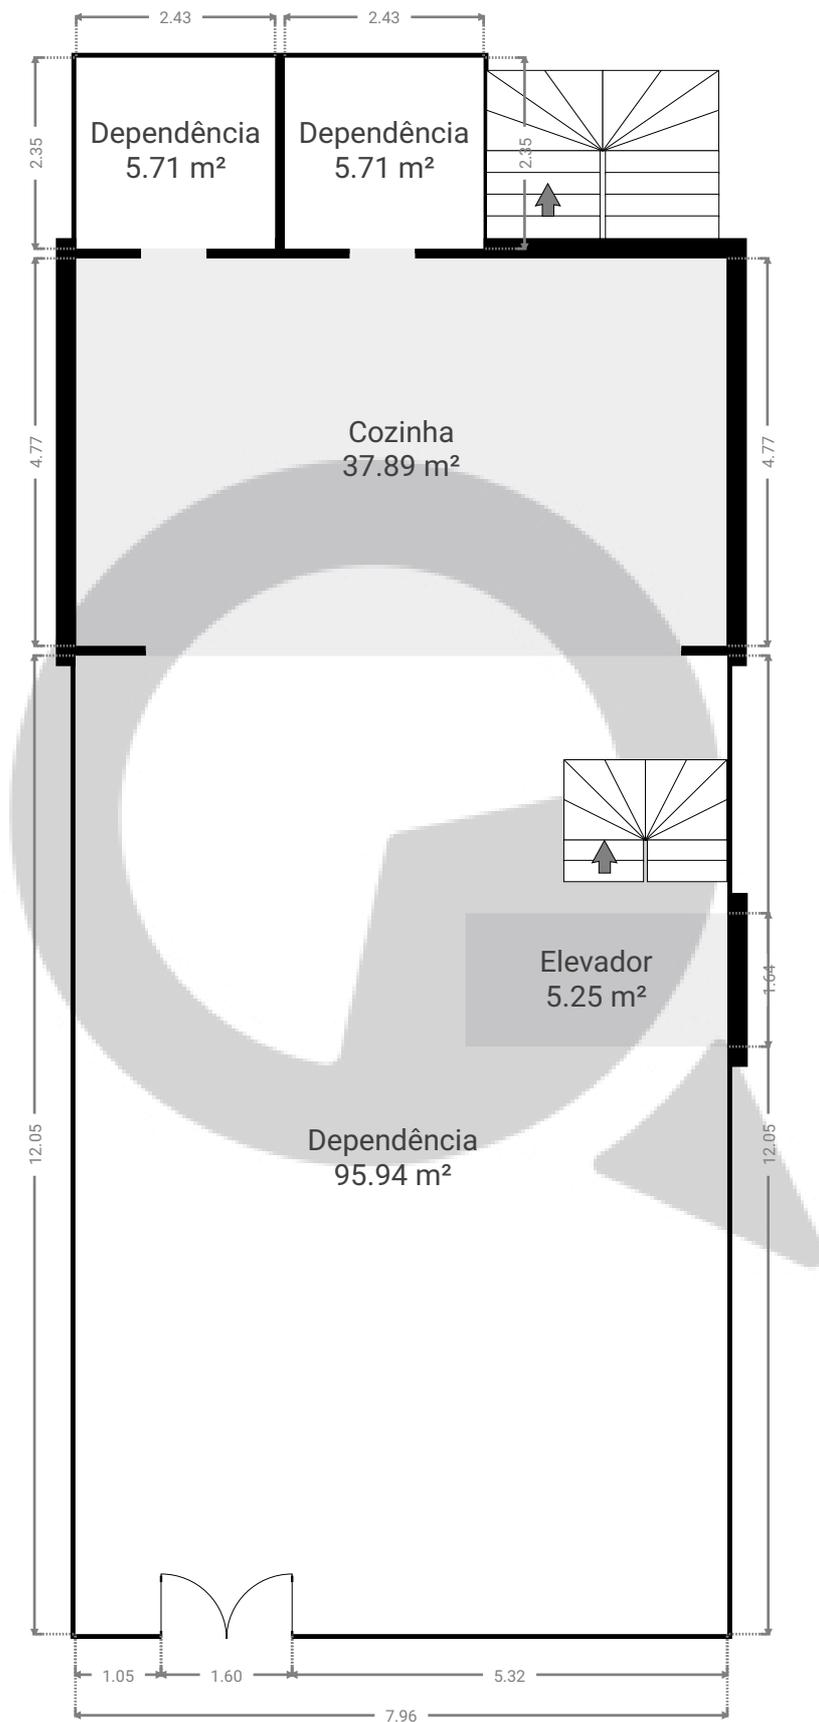


ESTA PLANTA É FORNECIDA SEM QUALQUER TIPO DE GARANTIA E PRECISÃO DE MEDIDAS.

0 1 2 3 4m
1:93
Page 2/3

Projeto 13

Av Ibiraguera 2689
PISOS: 3

▼ 2ª Cave

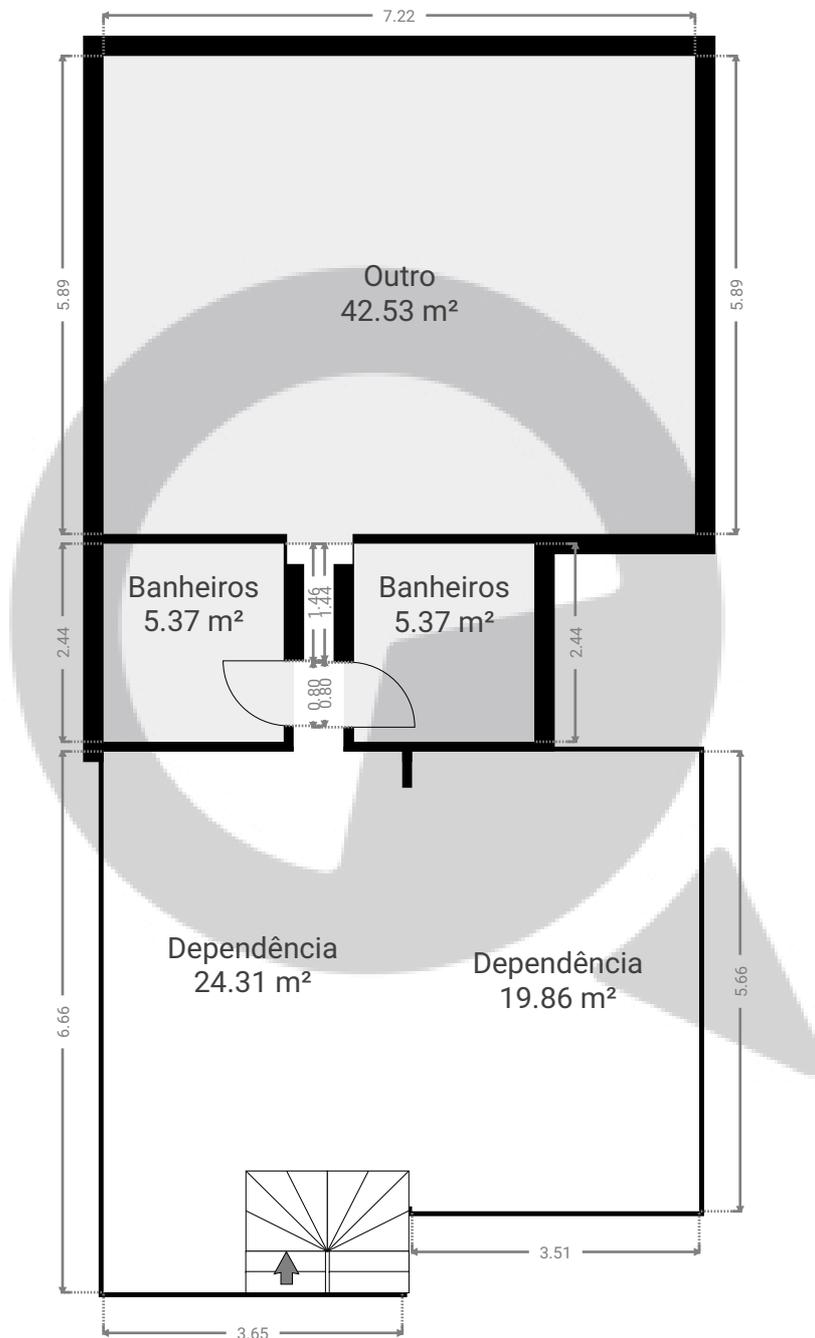

ESTA PLANTA É FORNECIDA SEM QUALQUER TIPO DE GARANTIA E PRECISÃO DE MEDIDAS.

