


Projeto 95

2167 Rua da Consolação, 01301-100, São Paulo, Brasil
PISOS: 2


SuaQuadra

APRESENTADO POR Patrícia Caroline Pessanha

▼ Andar Térreo

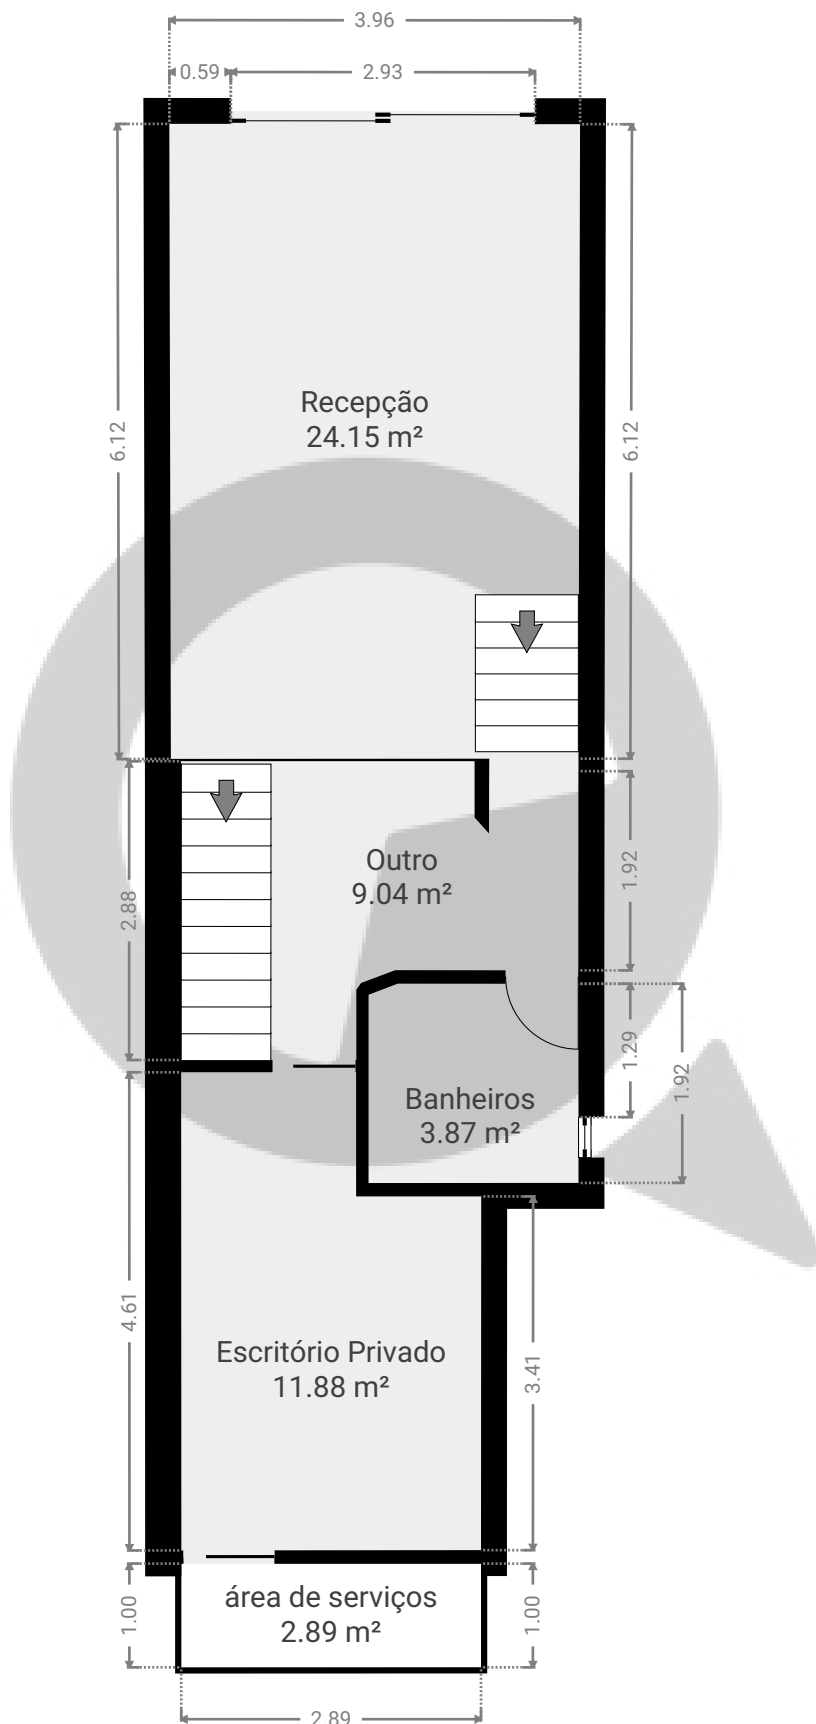

ESTA PLANTA É FORNECIDA SEM QUALQUER TIPO DE GARANTIA E PRECISÃO DE MEDIDAS.

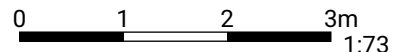

1:73

Page 1/2


Projeto 95

2167 Rua da Consolação, 01301-100, São Paulo, Brasil
PISOS: 2

SuaQuadra

APRESENTADO POR Patrícia Caroline Pessanha

▼ 1º Piso

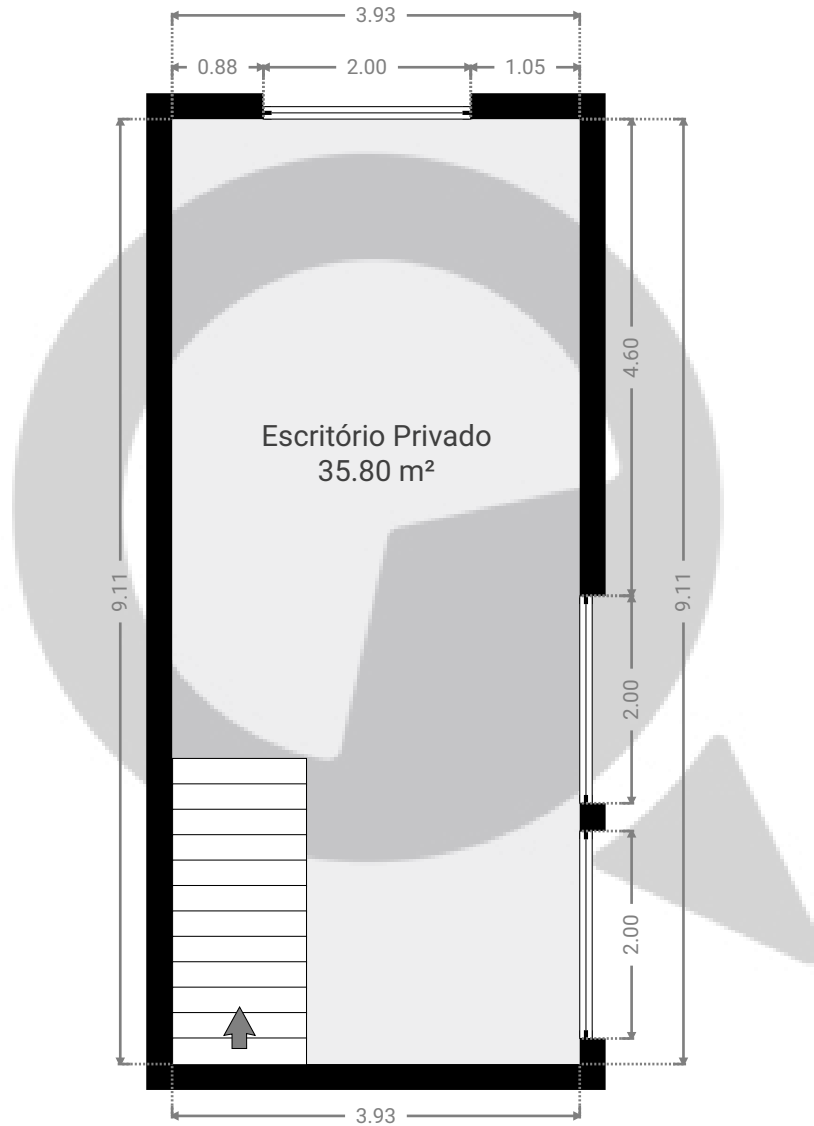

ESTA PLANTA É FORNECIDA SEM QUALQUER TIPO DE GARANTIA E PRECISÃO DE MEDIDAS.

