



Projeto 99

724 Rua Juréia, 04140-110, São Paulo, Brasil
PISOS: 1

▼ Andar Térreo

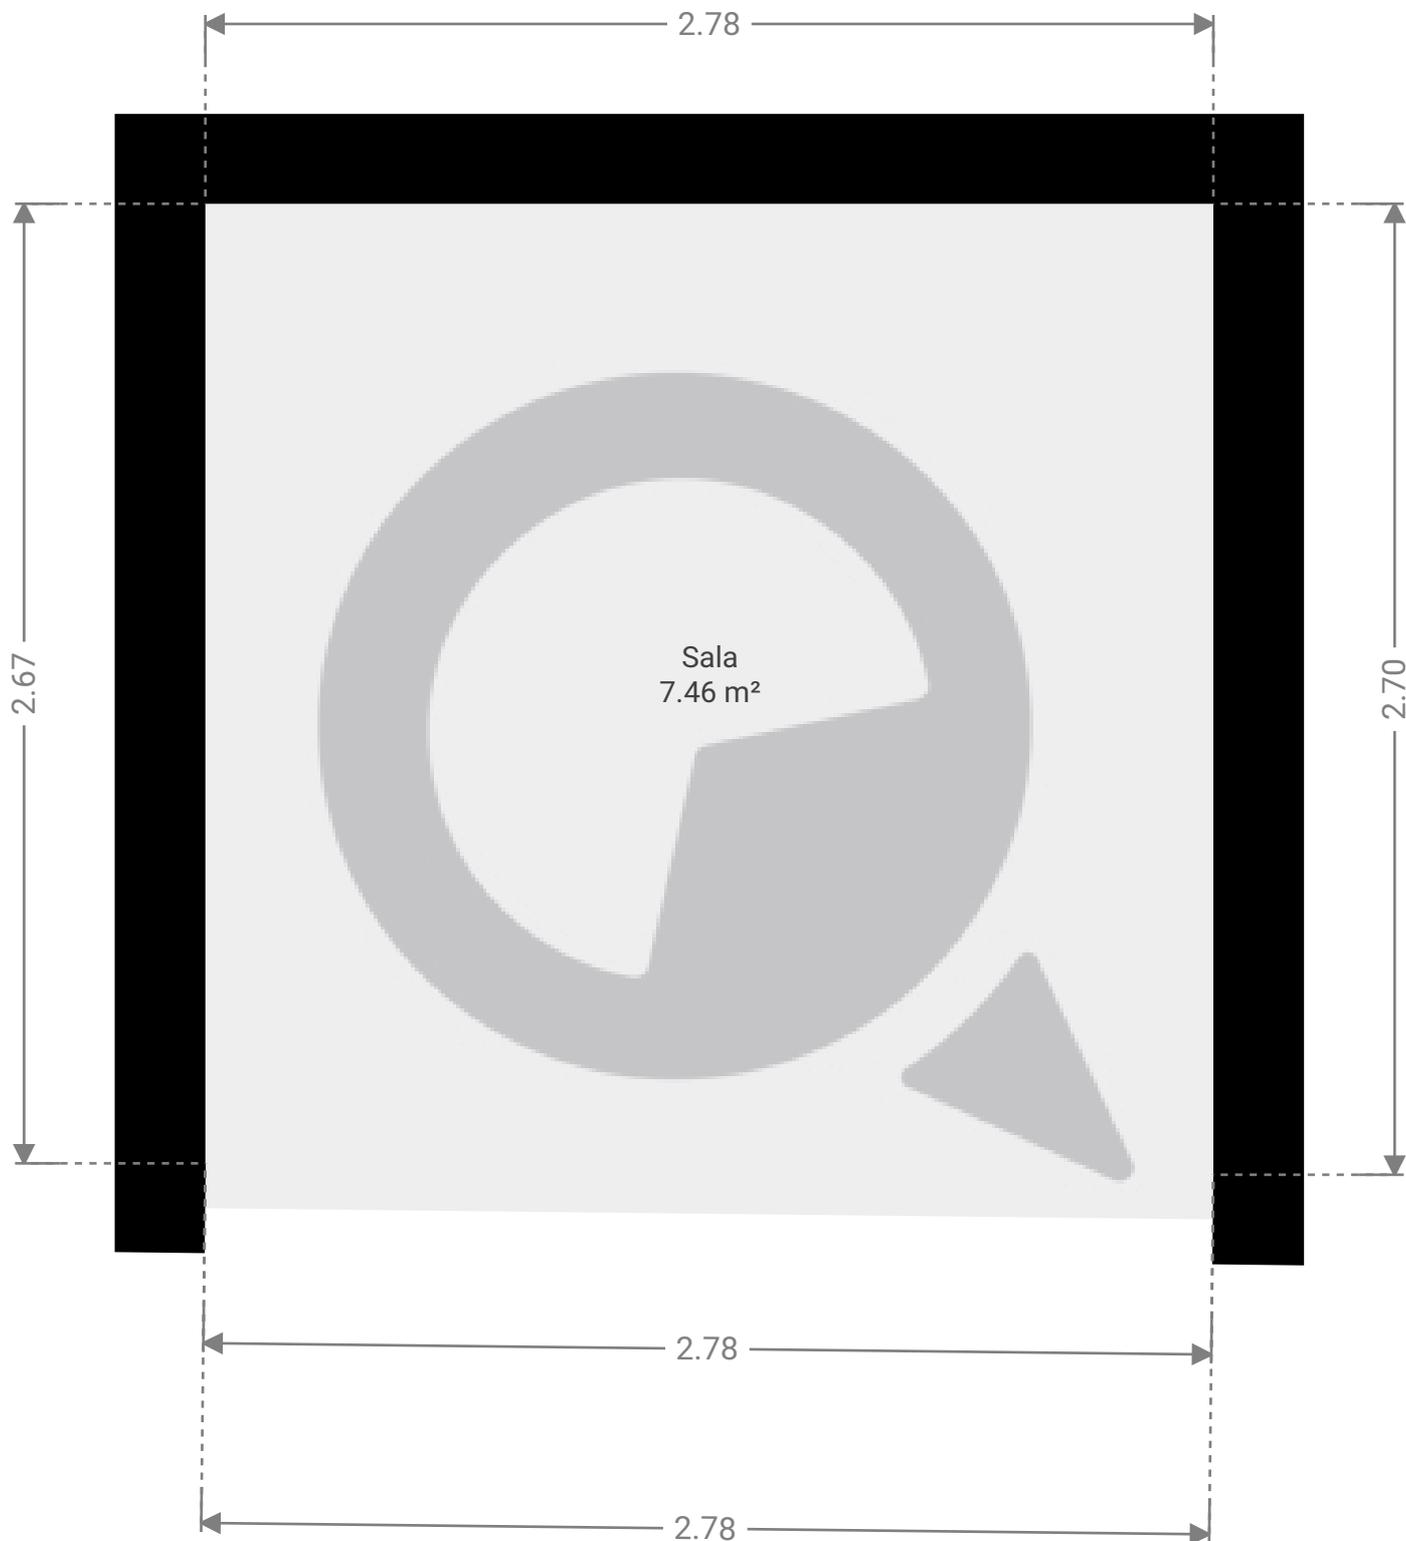

ESTA PLANTA É FORNECIDA SEM QUALQUER TIPO DE GARANTIA E PRECISÃO DE MEDIDAS.

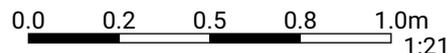

1:21

Page 1/1