



Projeto 98

724 Rua Juréia, 04140-110, São Paulo, Brasil
PISOS: 2

▼ Andar Térreo

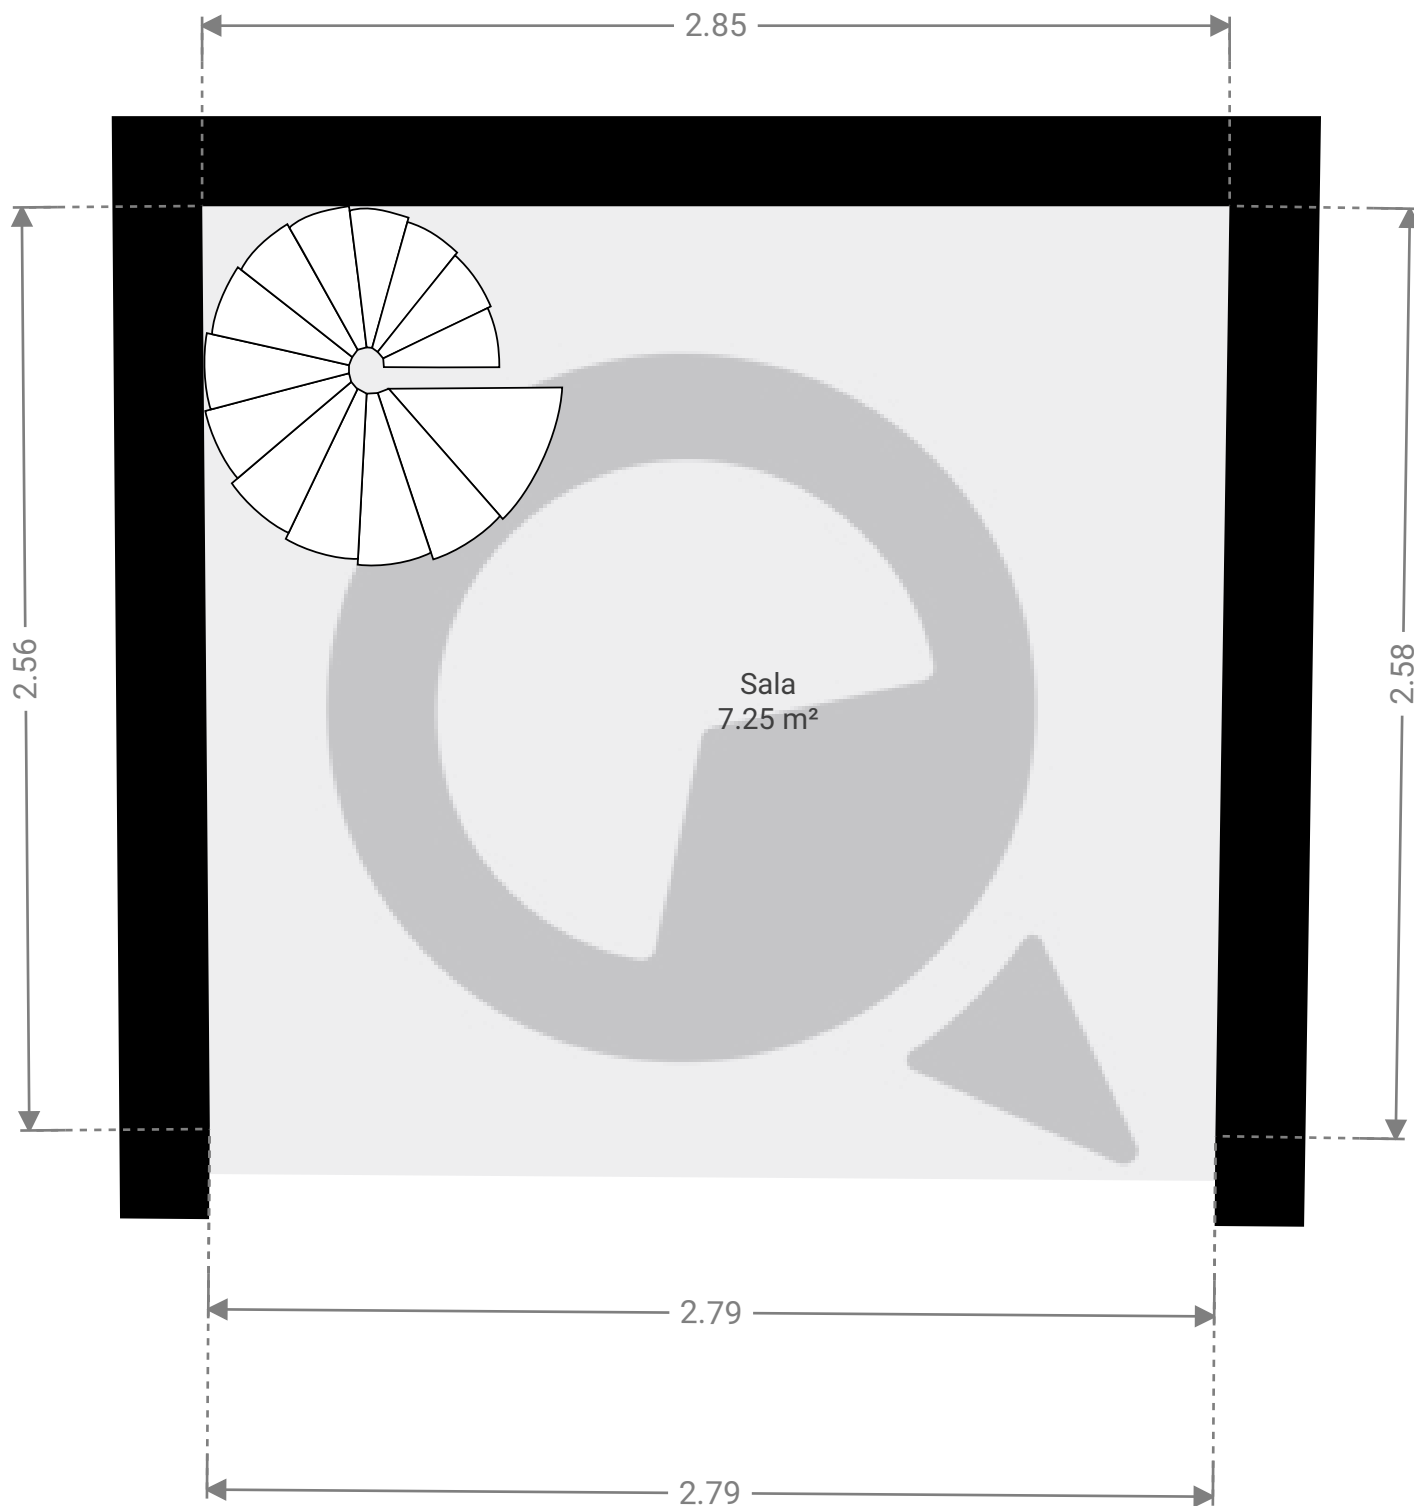

ESTA PLANTA É FORNECIDA SEM QUALQUER TIPO DE GARANTIA E PRECISÃO DE MEDIDAS.

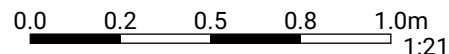


1:21

Page 1/2


Projeto 98

724 Rua Juréia, 04140-110, São Paulo, Brasil
PISOS: 2

▼ 1º Piso

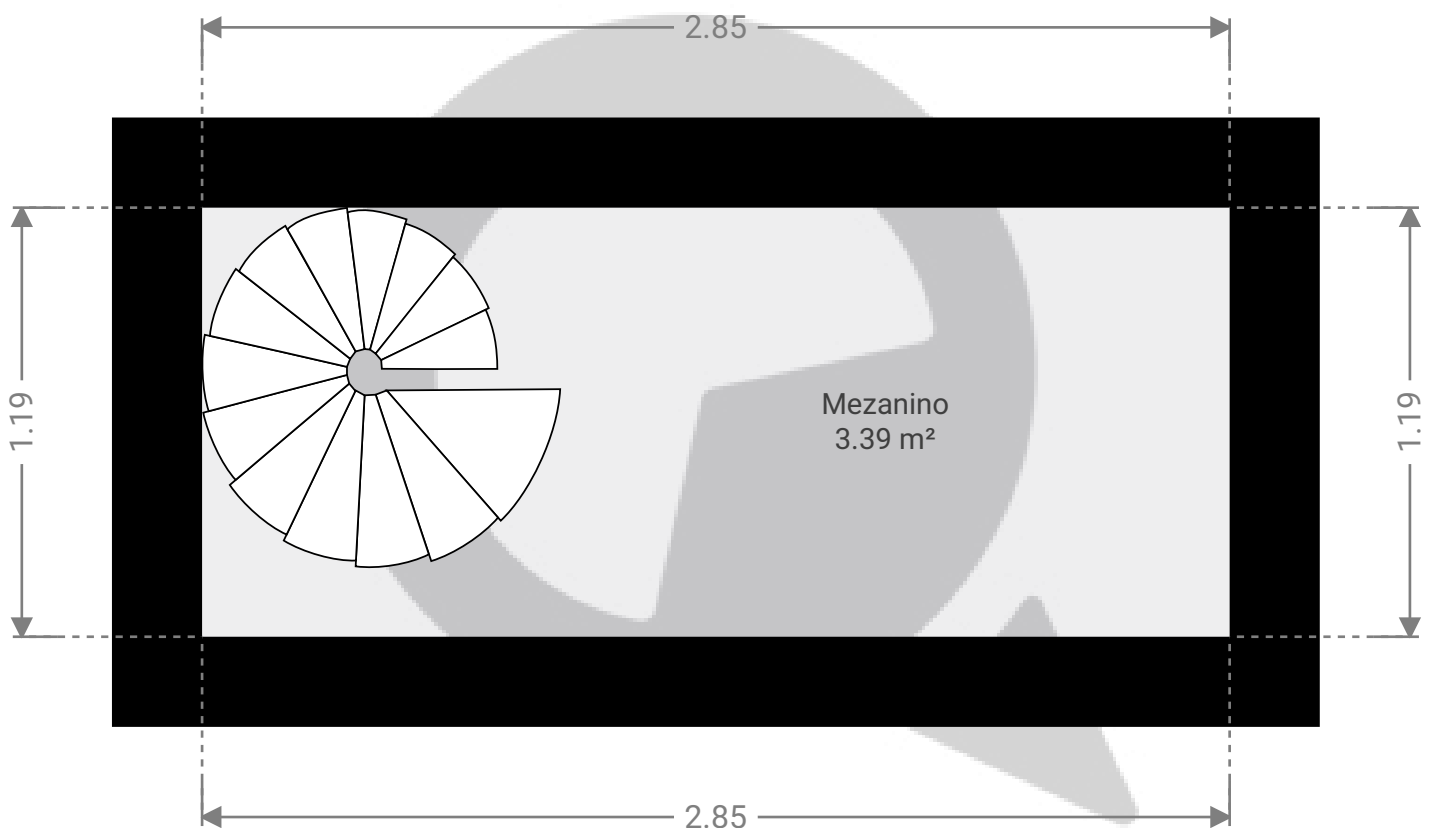

ESTA PLANTA É FORNECIDA SEM QUALQUER TIPO DE GARANTIA E PRECISÃO DE MEDIDAS.

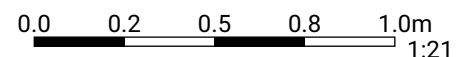

1:21

Page 2/2