


▼ Andar Térreo

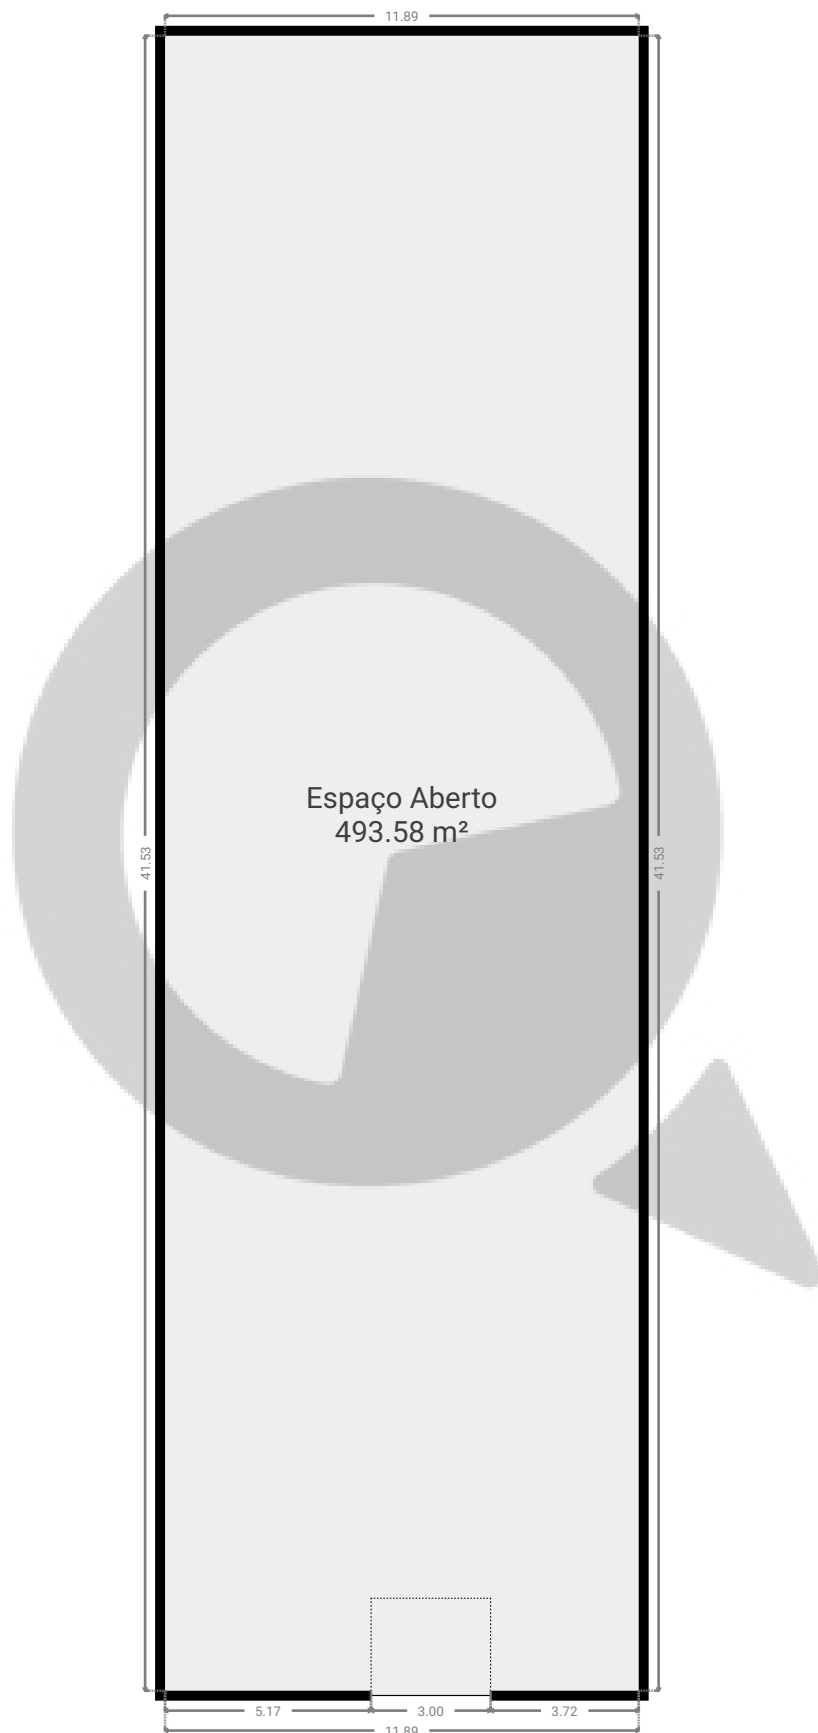

Espaço Aberto
493.58 m²

ESTA PLANTA É FORNECIDA SEM QUALQUER TIPO DE GARANTIA E PRECISÃO DE MEDIDAS.