


Projeto 115

Av de Pinedo 172 loja 176
PISOS: 1

▼ Cave

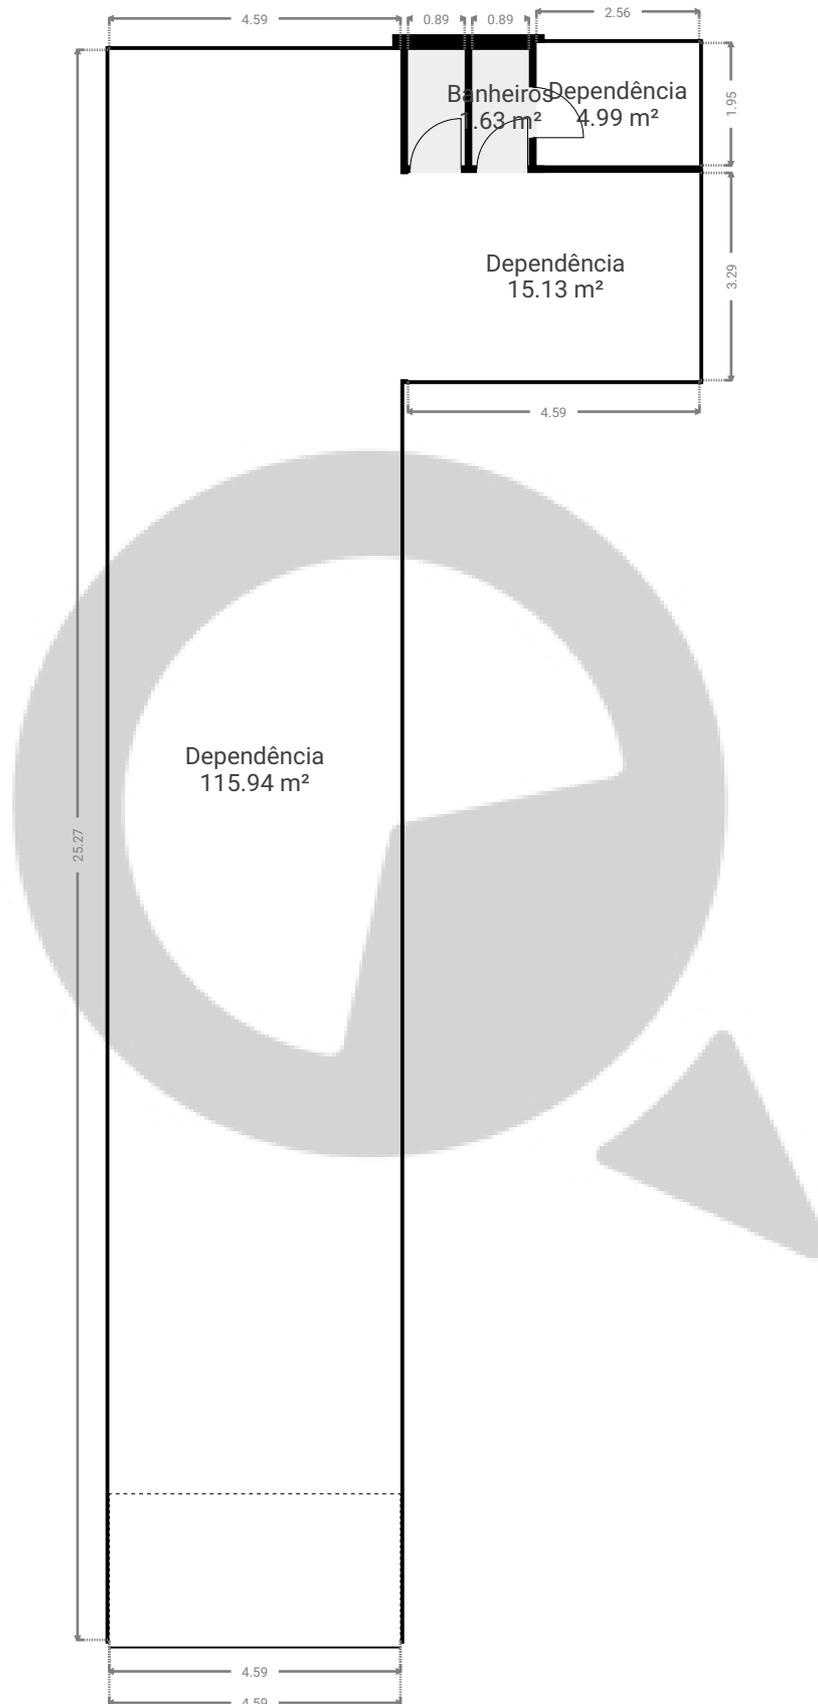

ESTA PLANTA É FORNECIDA SEM QUALQUER TIPO DE GARANTIA E PRECISÃO DE MEDIDAS.

