


▼ Andar Térreo

ÁREA TOTAL: 95.28 m² • ÁREA DE MORADIA: 75.15 m² • QUARTOS: 9

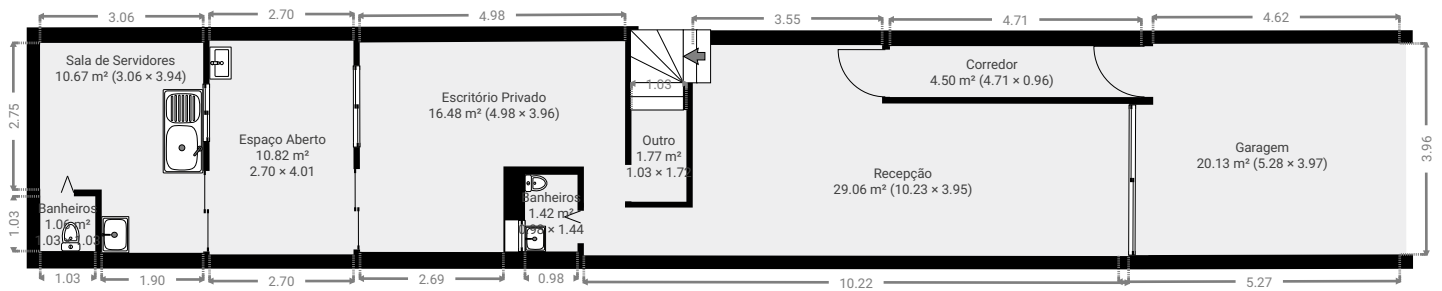

▼ 1º Piso

ÁREA TOTAL: 49.03 m² • ÁREA DE MORADIA: 47.85 m² • QUARTOS: 5

