


Projeto 116

Rua pitangueiras 418
PISOS: 3

▼ 1º Piso

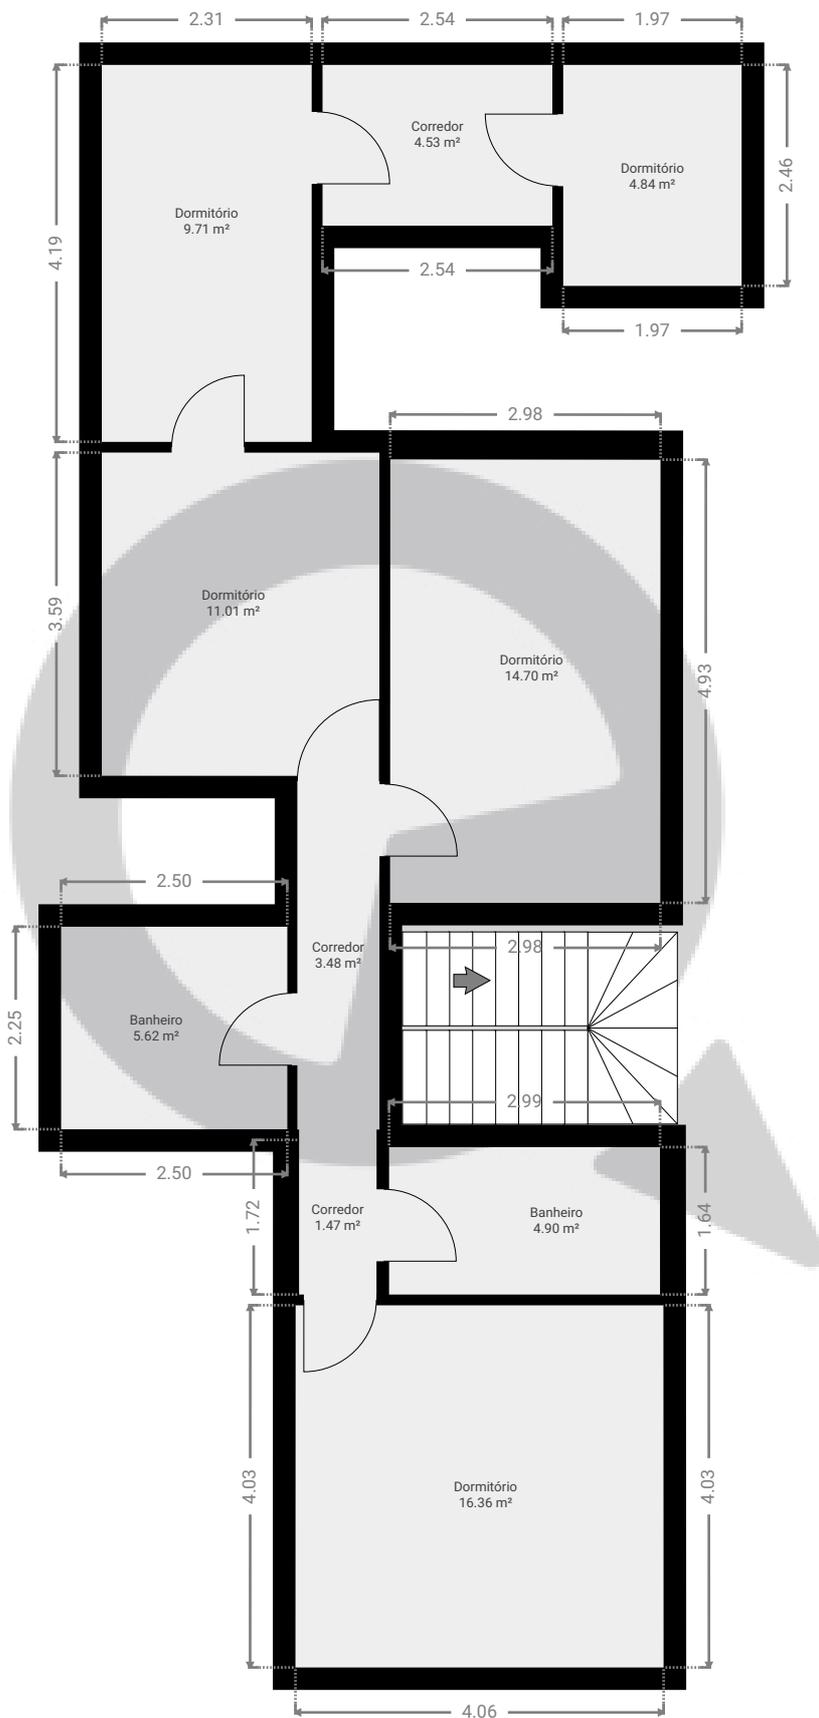

ESTA PLANTA É FORNECIDA SEM QUALQUER TIPO DE GARANTIA E PRECISÃO DE MEDIDAS.




Page 1/3

Projeto 116

Rua pitangueiras 418
PISOS: 3

▼ Cave

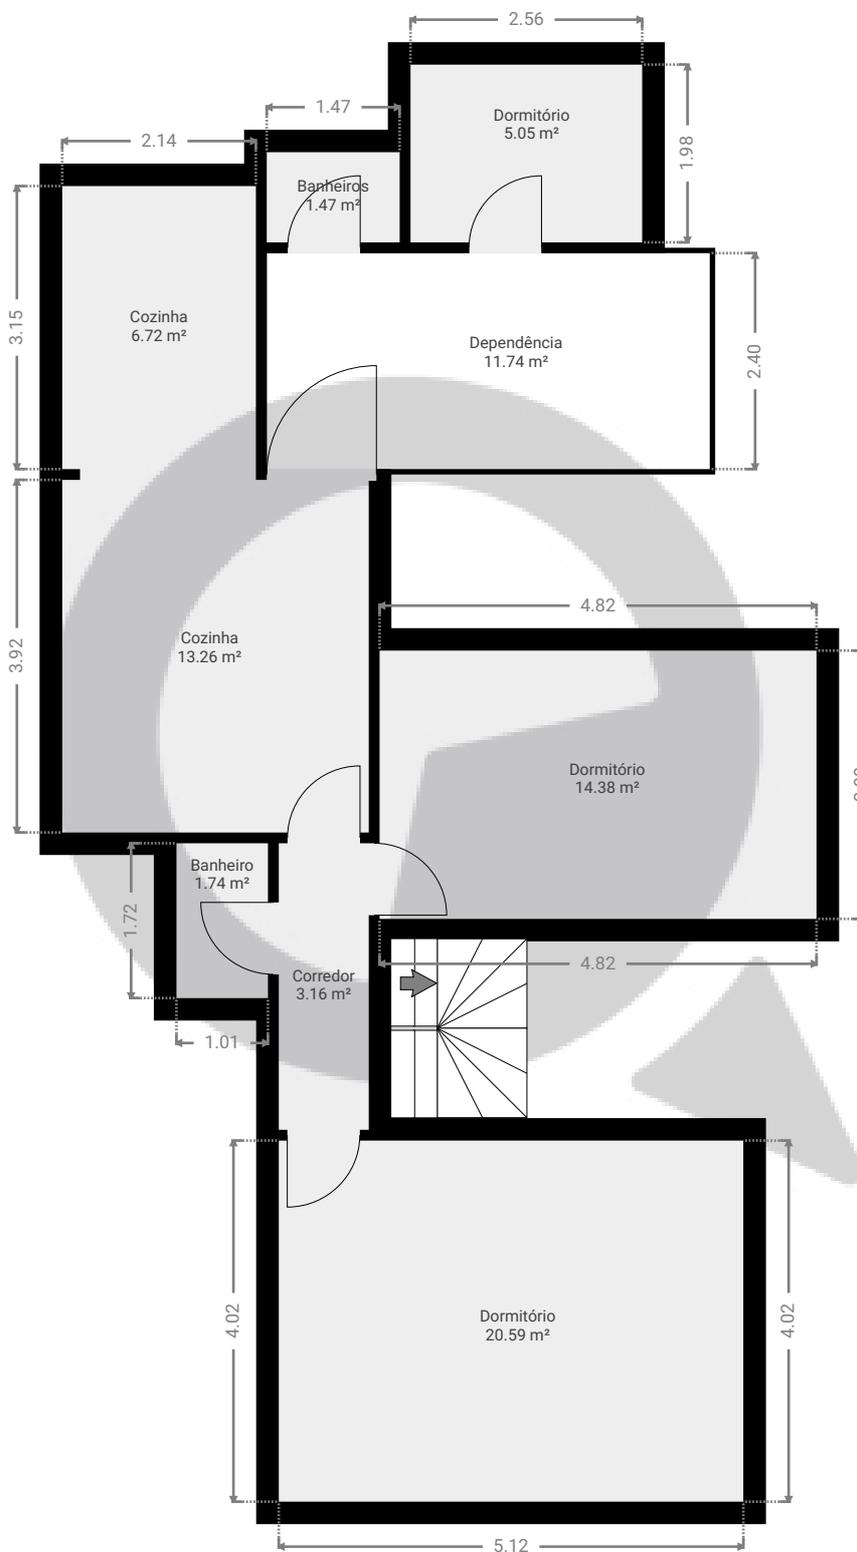

ESTA PLANTA É FORNECIDA SEM QUALQUER TIPO DE GARANTIA E PRECISÃO DE MEDIDAS.




Page 2/3

Projeto 116

Rua pitangueiras 418
PISOS: 3

▼ 2ª Cave

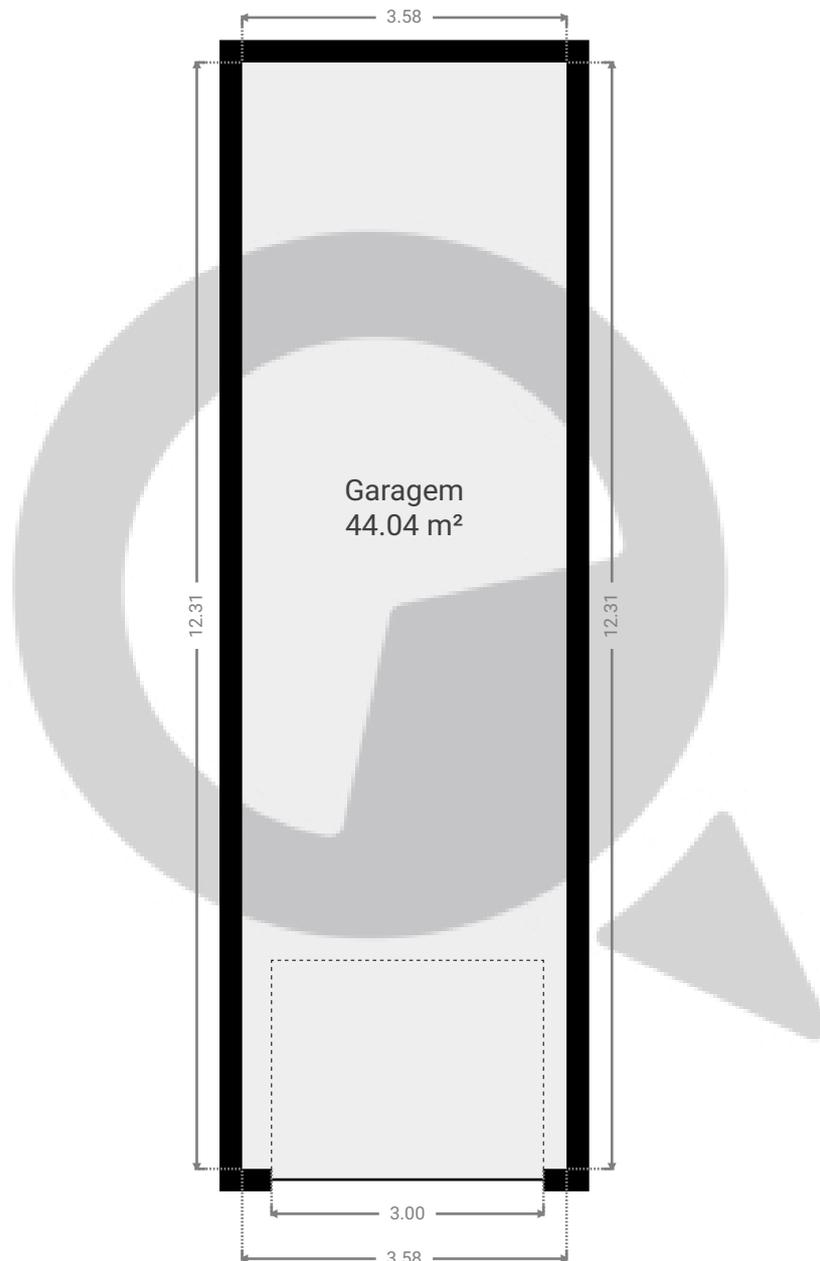

ESTA PLANTA É FORNECIDA SEM QUALQUER TIPO DE GARANTIA E PRECISÃO DE MEDIDAS.

