


Projeto 117

Rua Constantino de Sousa, 550, 04605-001 São Paulo, SP, Brasil

PISOS: 1

▼ Andar Térreo

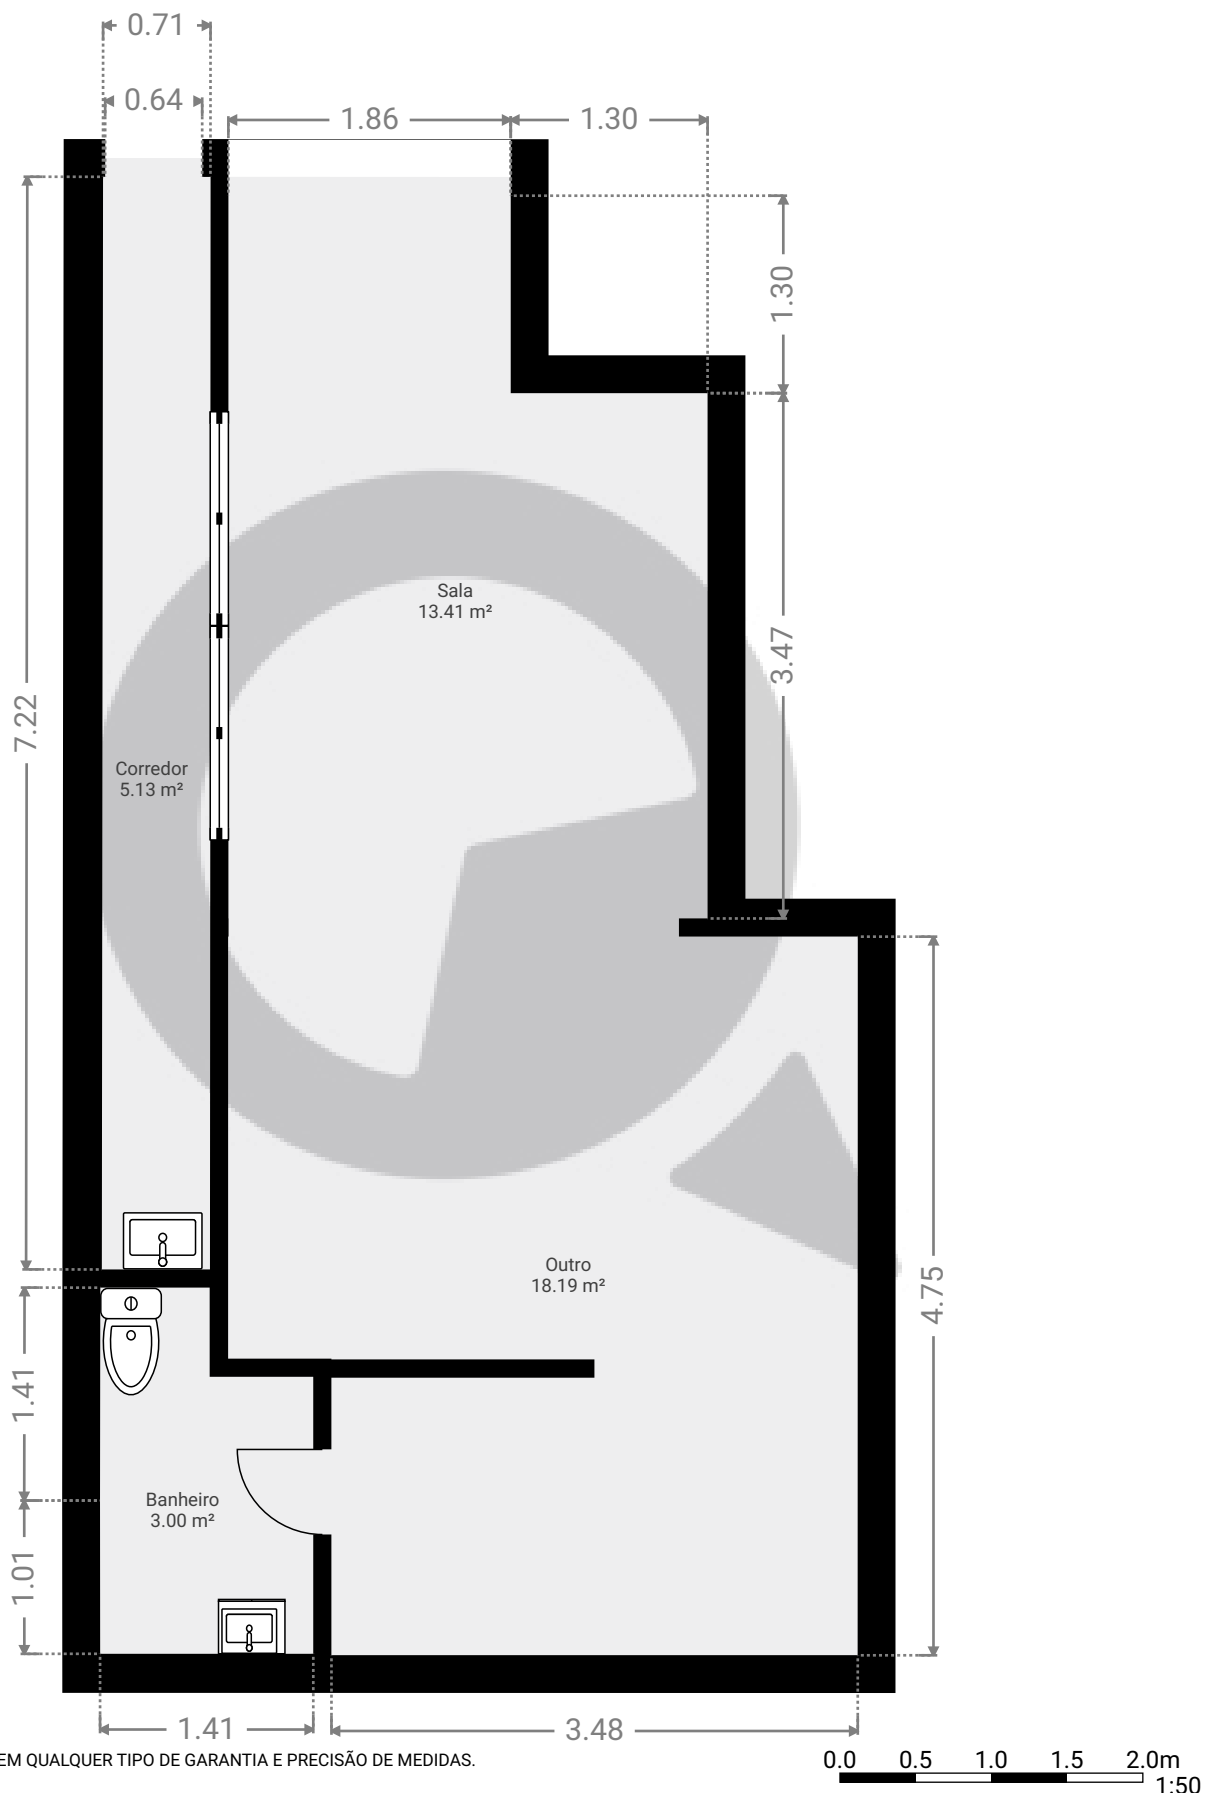

ESTA PLANTA É FORNECIDA SEM QUALQUER TIPO DE GARANTIA E PRECISÃO DE MEDIDAS.