


Projeto 119


Rua Adalvívia de Tolêdo, 274, 05683-000 São Paulo, SP, Brasil

PISOS: 2

▼ Andar Térreo

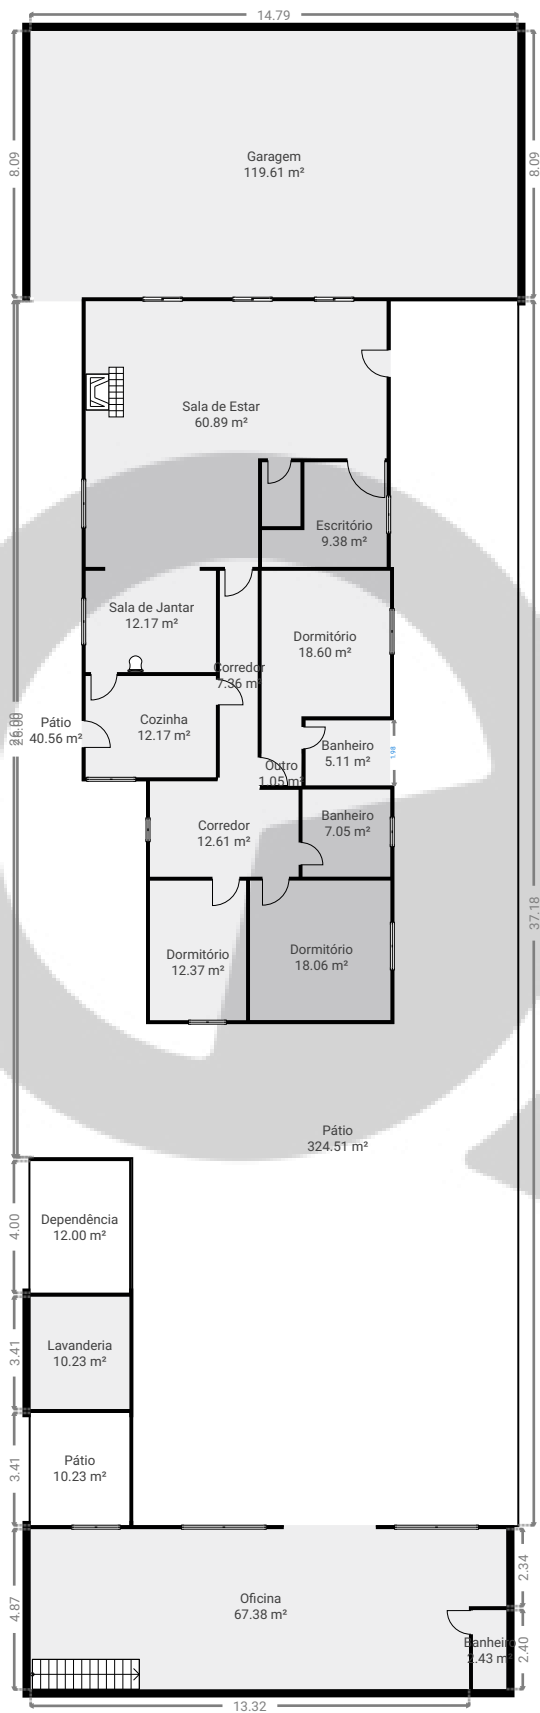


ESTA PLANTA É FORNECIDA SEM QUALQUER TIPO DE GARANTIA E PRECISÃO DE MEDIDAS.

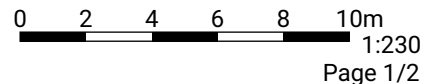

Projeto 119

Rua Adalvívia de Tolêdo, 274, 05683-000 São Paulo, SP, Brasil
PISOS: 2

▼ 1º Piso

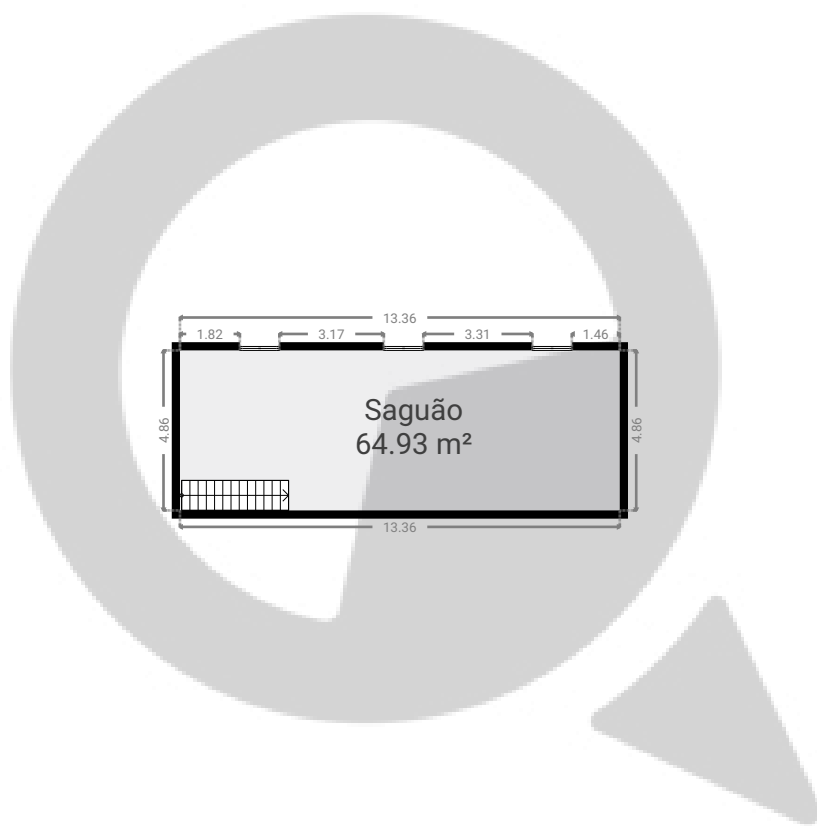

ESTA PLANTA É FORNECIDA SEM QUALQUER TIPO DE GARANTIA E PRECISÃO DE MEDIDAS.

