


# Projeto 24

Rua dr Carlos Augusto de Campos 157  
PISOS: 1

## ▼ Cave

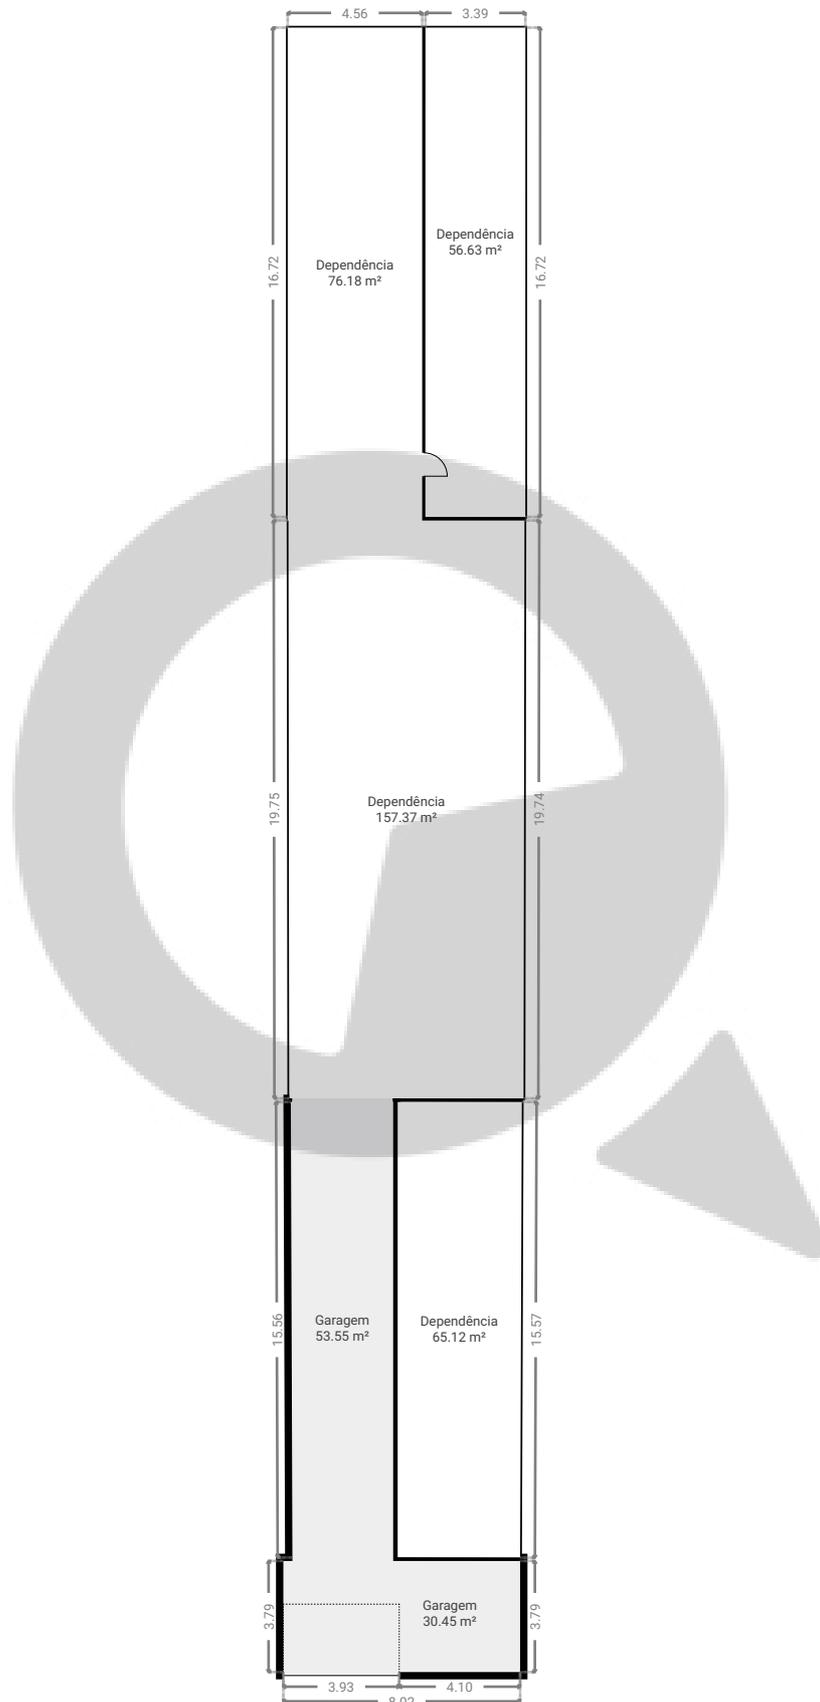

ESTA PLANTA É FORNECIDA SEM QUALQUER TIPO DE GARANTIA E PRECISÃO DE MEDIDAS.

