



# Projeto 122

Avenida Luiz Dumont Villares, 1422, 02239-000 São Paulo, SP, Brasil  
PISOS: 1

## ▼ Andar Térreo

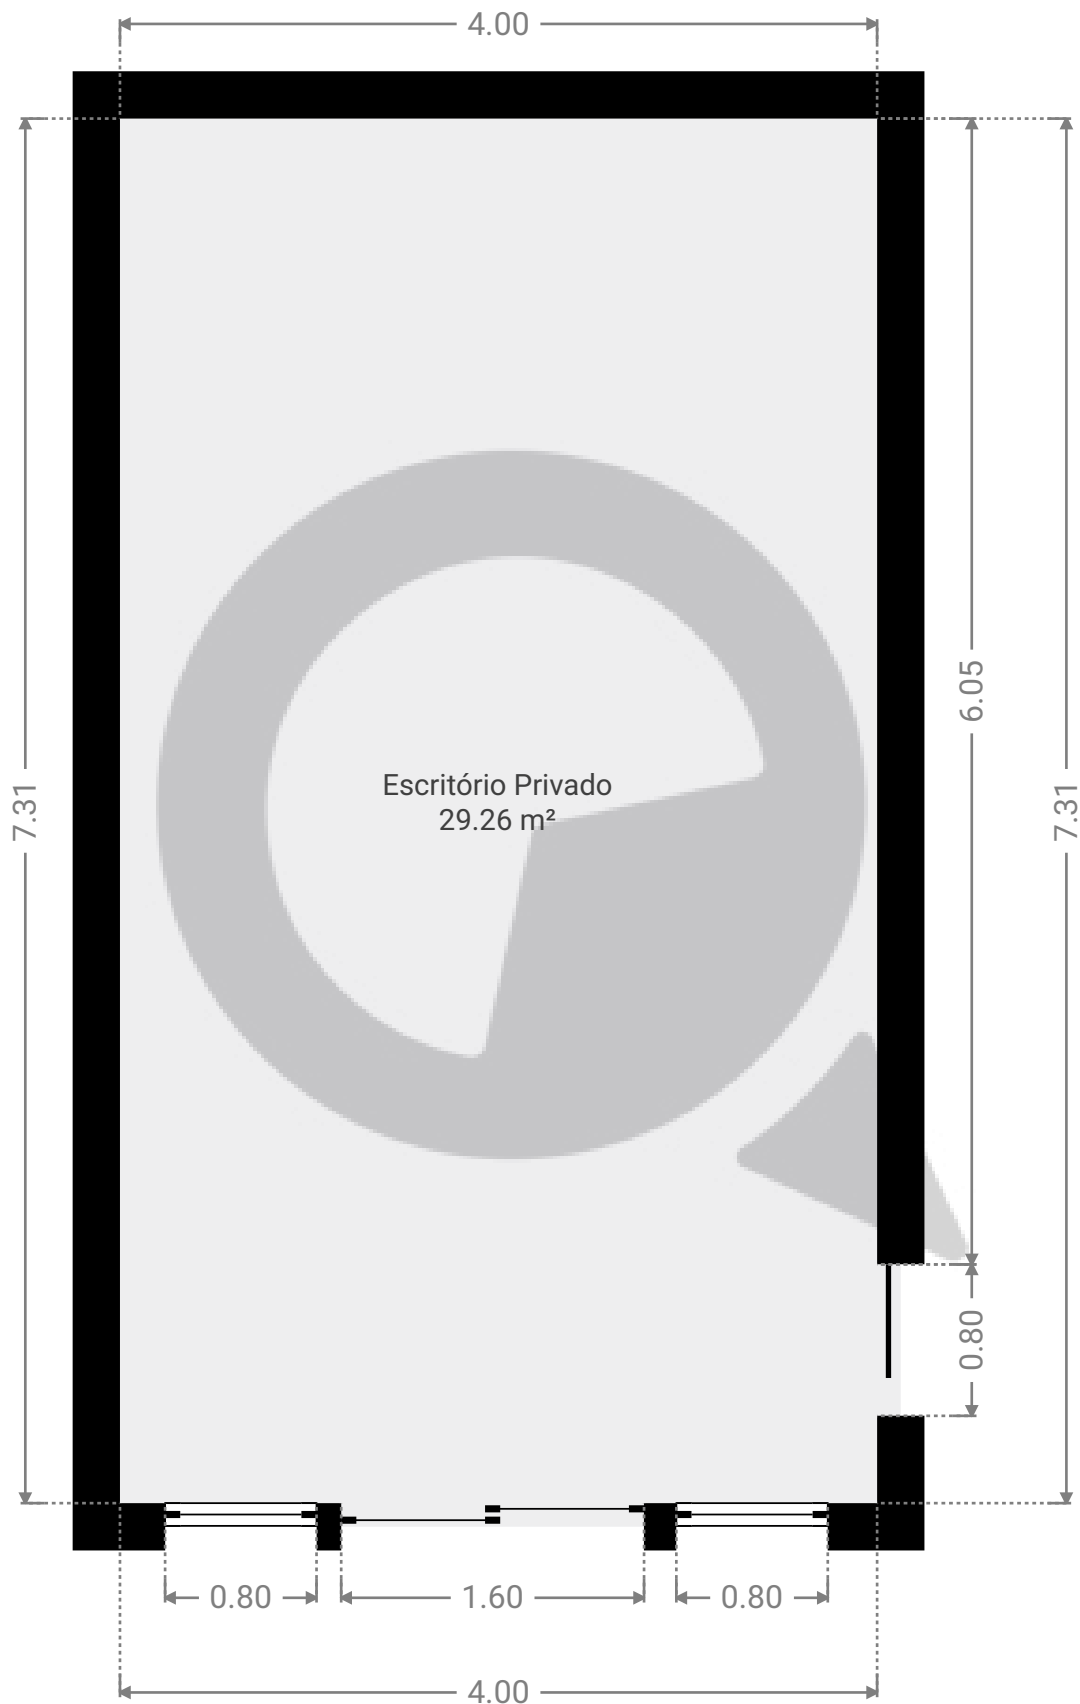

ESTA PLANTA É FORNECIDA SEM QUALQUER TIPO DE GARANTIA E PRECISÃO DE MEDIDAS.

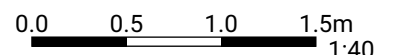

1:40

Page 1/1