



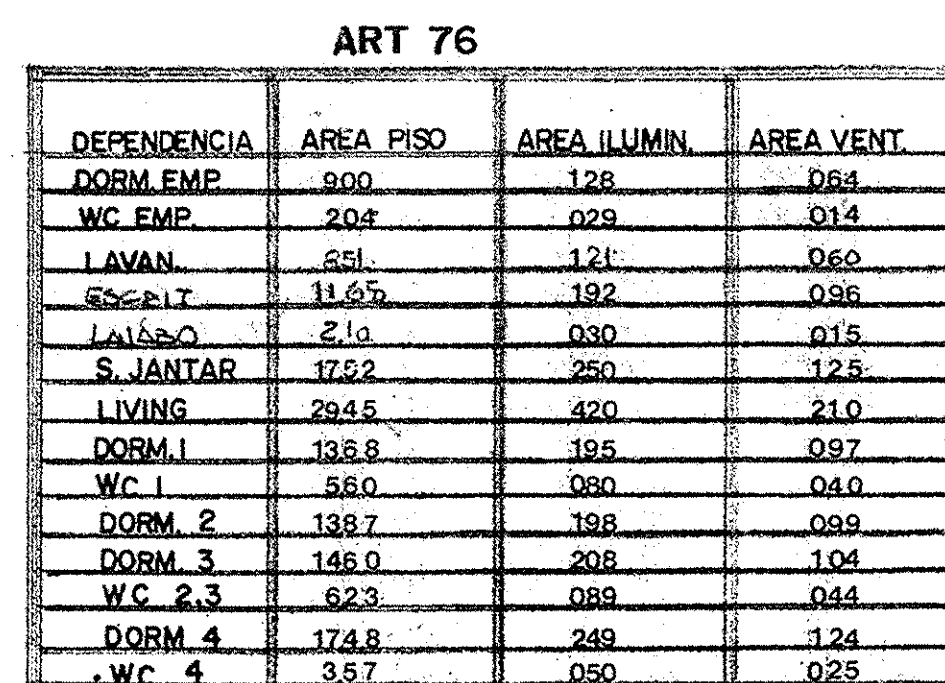

NOTA 1

ESTE PROJETO ATENDERÁ INTEGRALMENTE O DECRETO
12706/76, E OS ARTIGOS 39 DA LEI 8001/73, 14 e 170
HAVERÁ P.TOS DE GÁS NOS WC E COZ. PARA AQUEC-
MENTO.
OS MEDIDORES OBEDECERÃO AS DIMENSÕES REF. NO
DECRETO.
HAVERÁ V.P. NA COZ E WC NOS TERMOS DO INCISO
31 DO DEC. 12706/76.

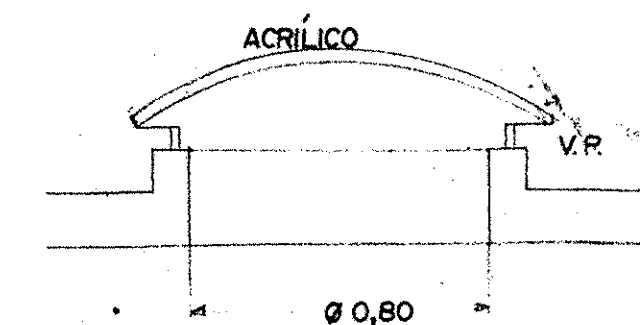

DET. DOMUS ESCALA 1:20

