


# Projeto 25

Av padre Arlindo Vieira 2298  
PISOS: 1

## ▼ Cave

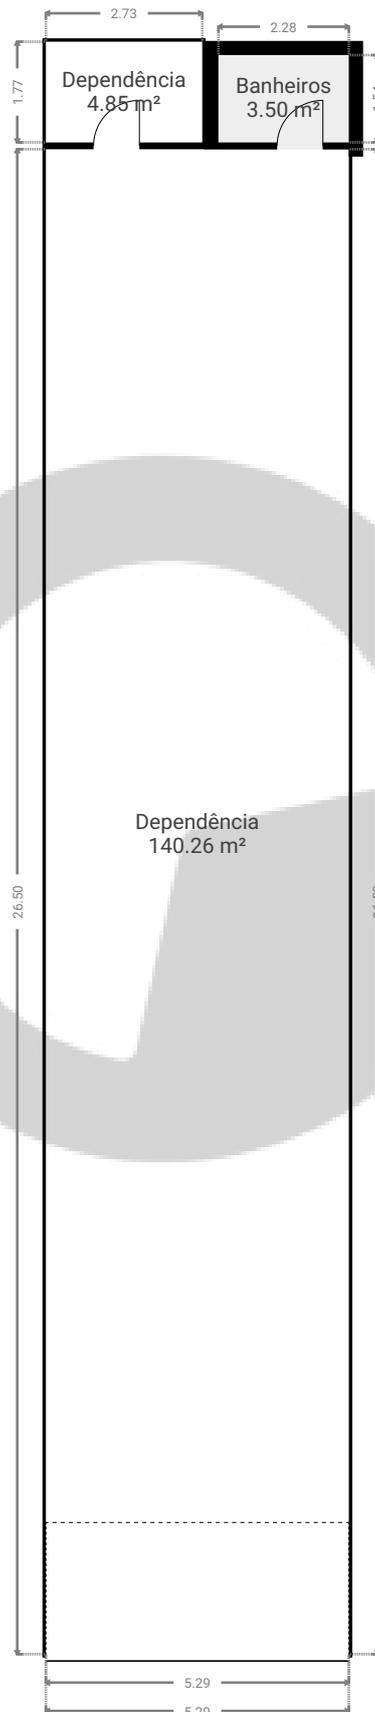

ESTA PLANTA É FORNECIDA SEM QUALQUER TIPO DE GARANTIA E PRECISÃO DE MEDIDAS.

