


Rua Inglês de Sousa 449

Rua Inglês de Sousa 449, São Paulo, SP
PISOS: 2

▼ Andar Térreo

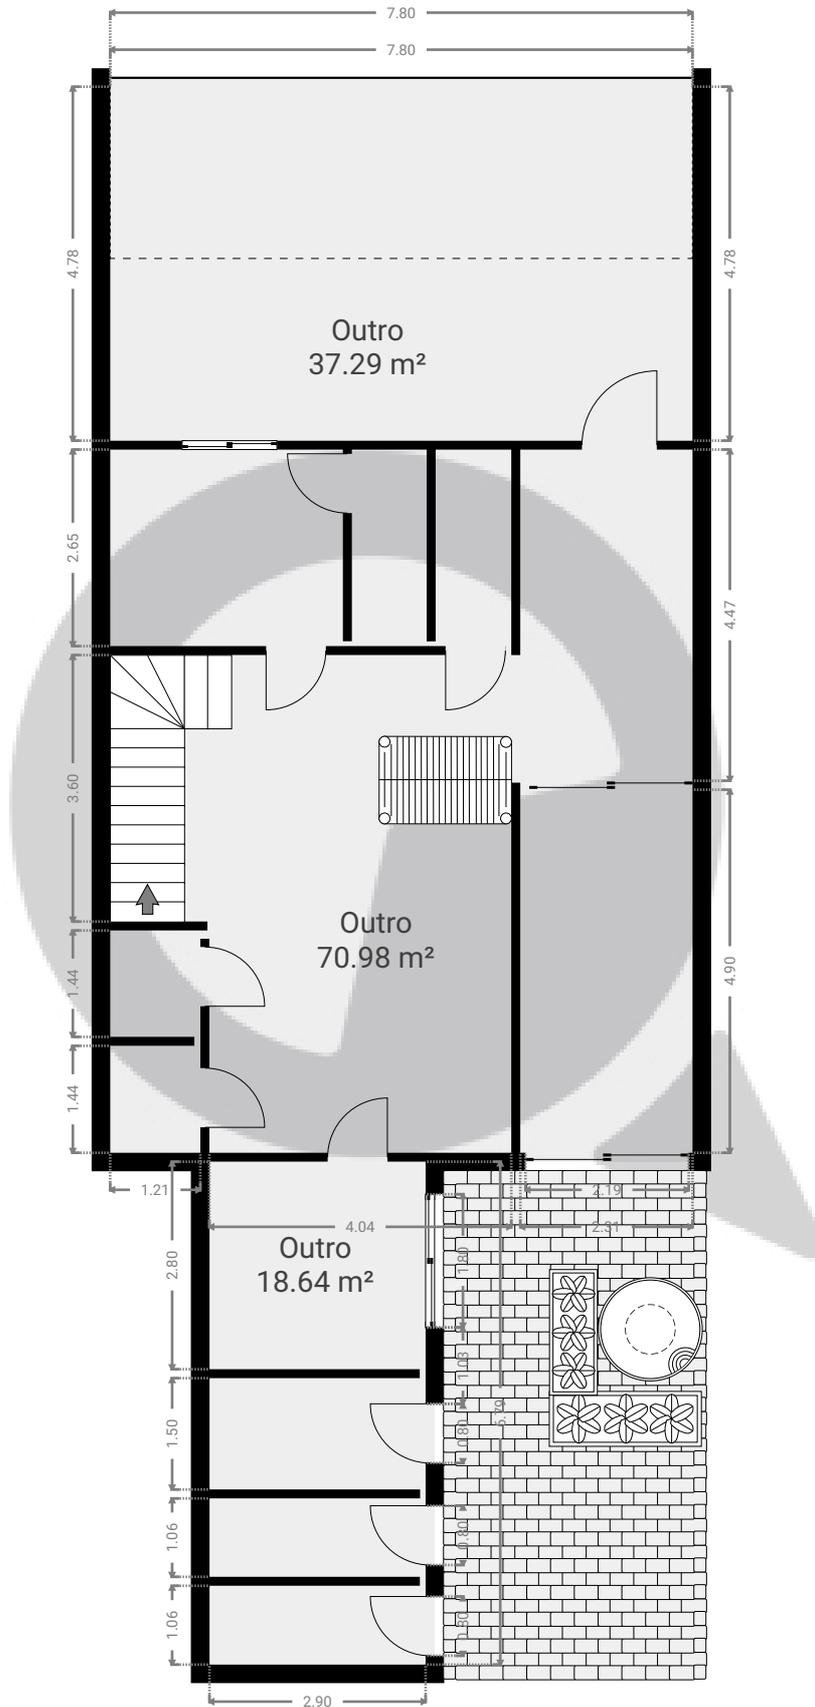


ESTA PLANTA É FORNECIDA SEM QUALQUER TIPO DE GARANTIA E PRECISÃO DE MEDIDAS.



Rua Inglês de Sousa 449

Rua Inglês de Sousa 449, São Paulo, SP
PISOS: 2

▼ 1º Piso

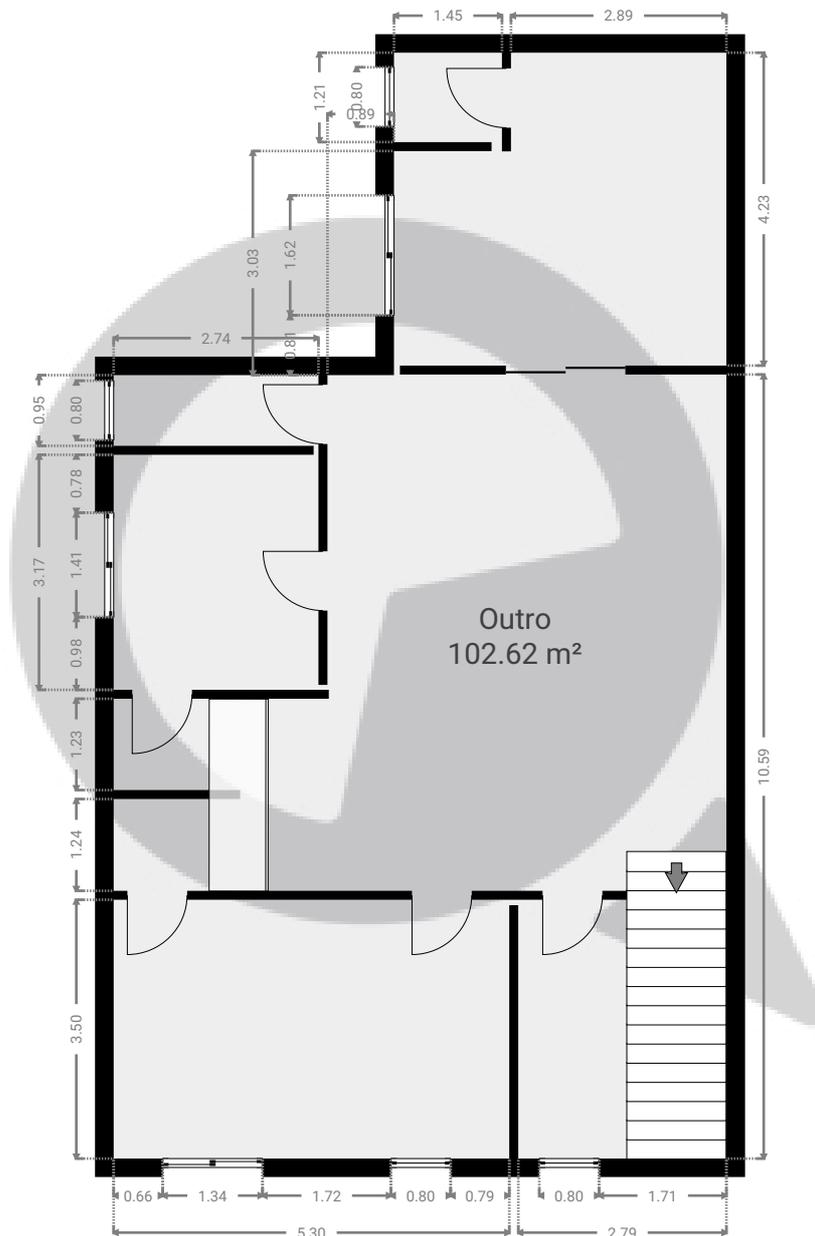

ESTA PLANTA É FORNECIDA SEM QUALQUER TIPO DE GARANTIA E PRECISÃO DE MEDIDAS.

