


Projeto 7


Rua Ministro Heitor Bastos Tigre, 163, 05634-060 São Paulo, SP, Brasil
PISOS: 1



▼ Andar Térreo

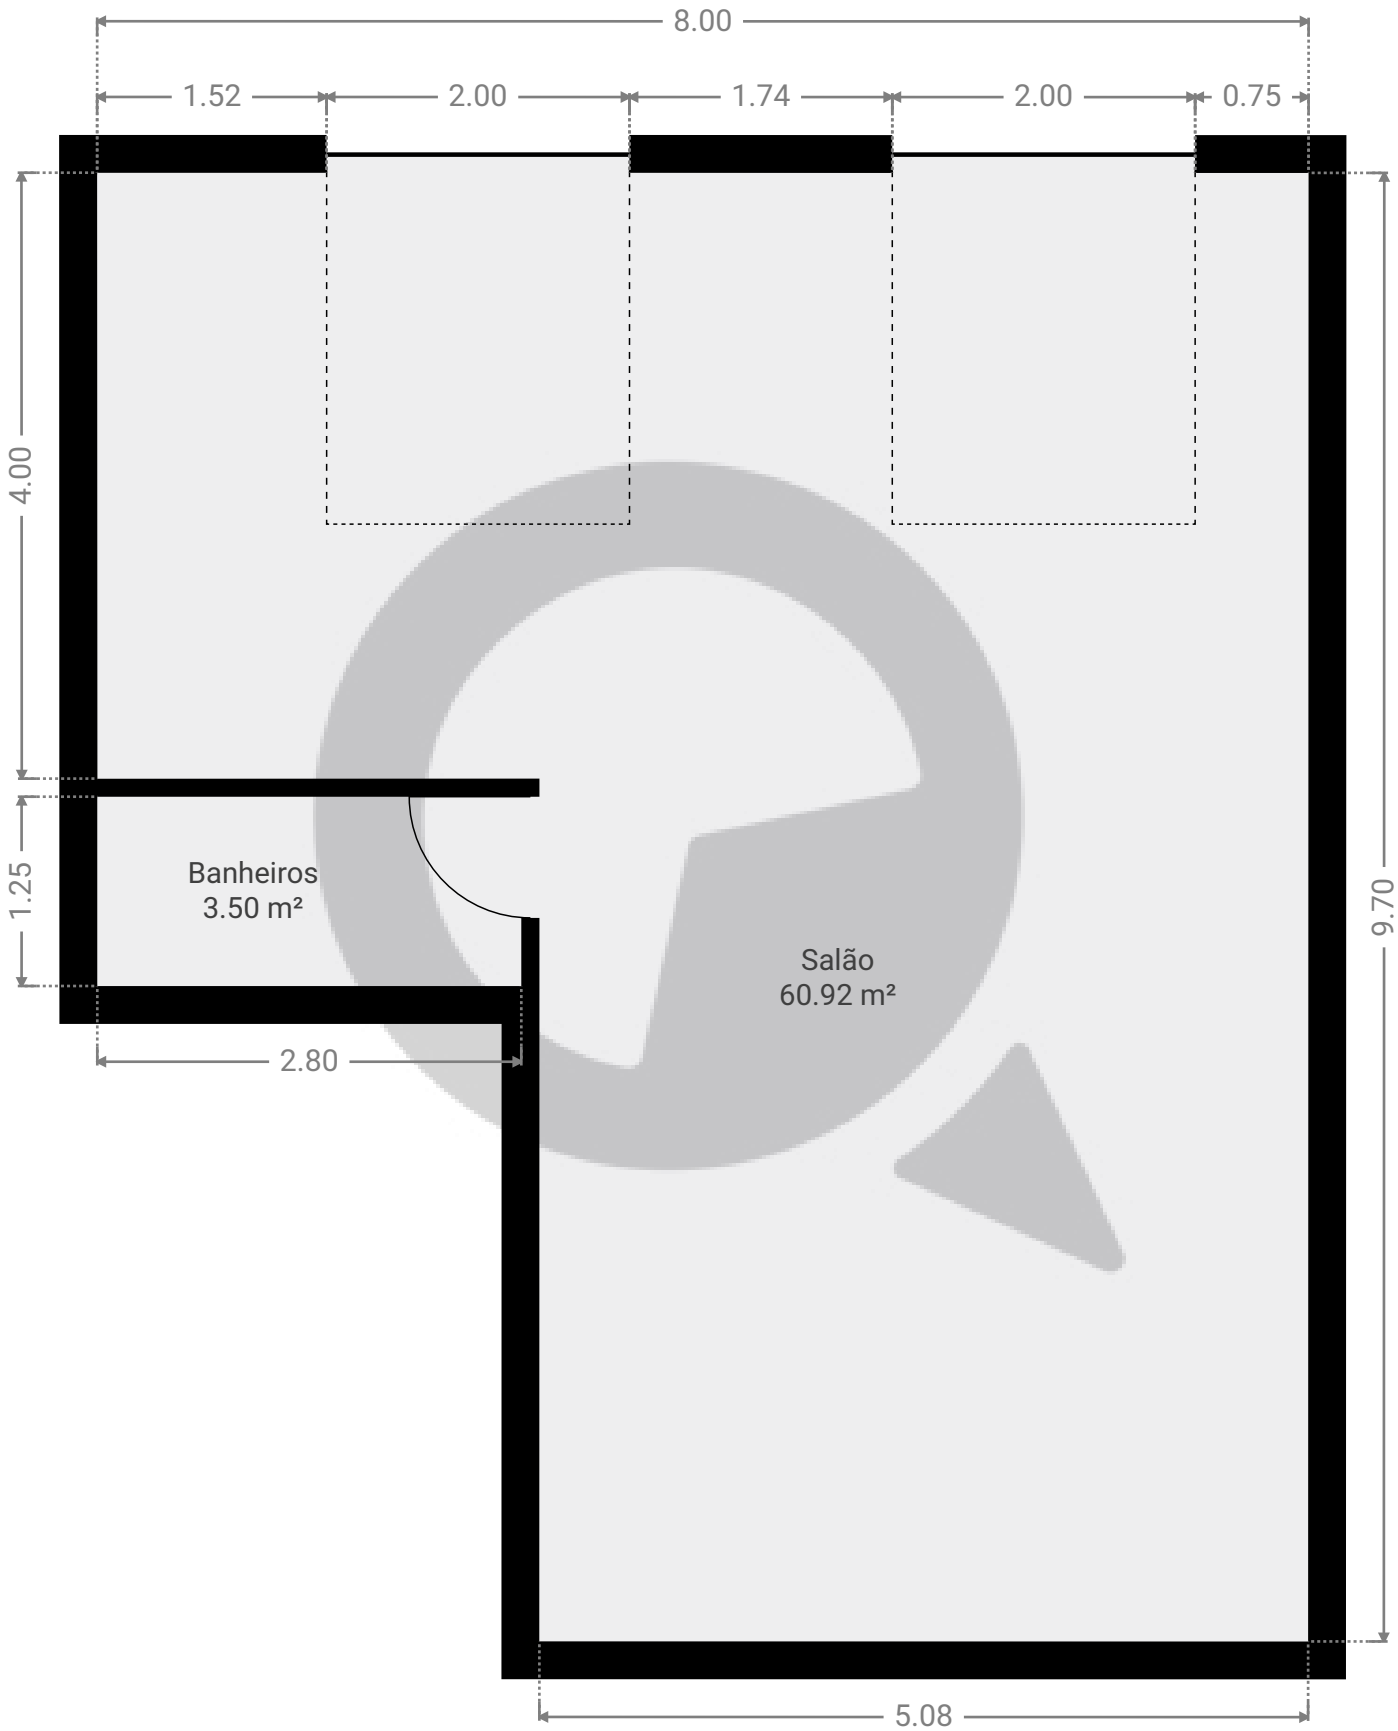

ESTA PLANTA É FORNECIDA SEM QUALQUER TIPO DE GARANTIA E PRECISÃO DE MEDIDAS.

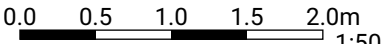

1:50

Page 1/1