


Projeto 30

Av engenheiro armando de arruda Pereira 3433
PISOS: 1



▼ Cave

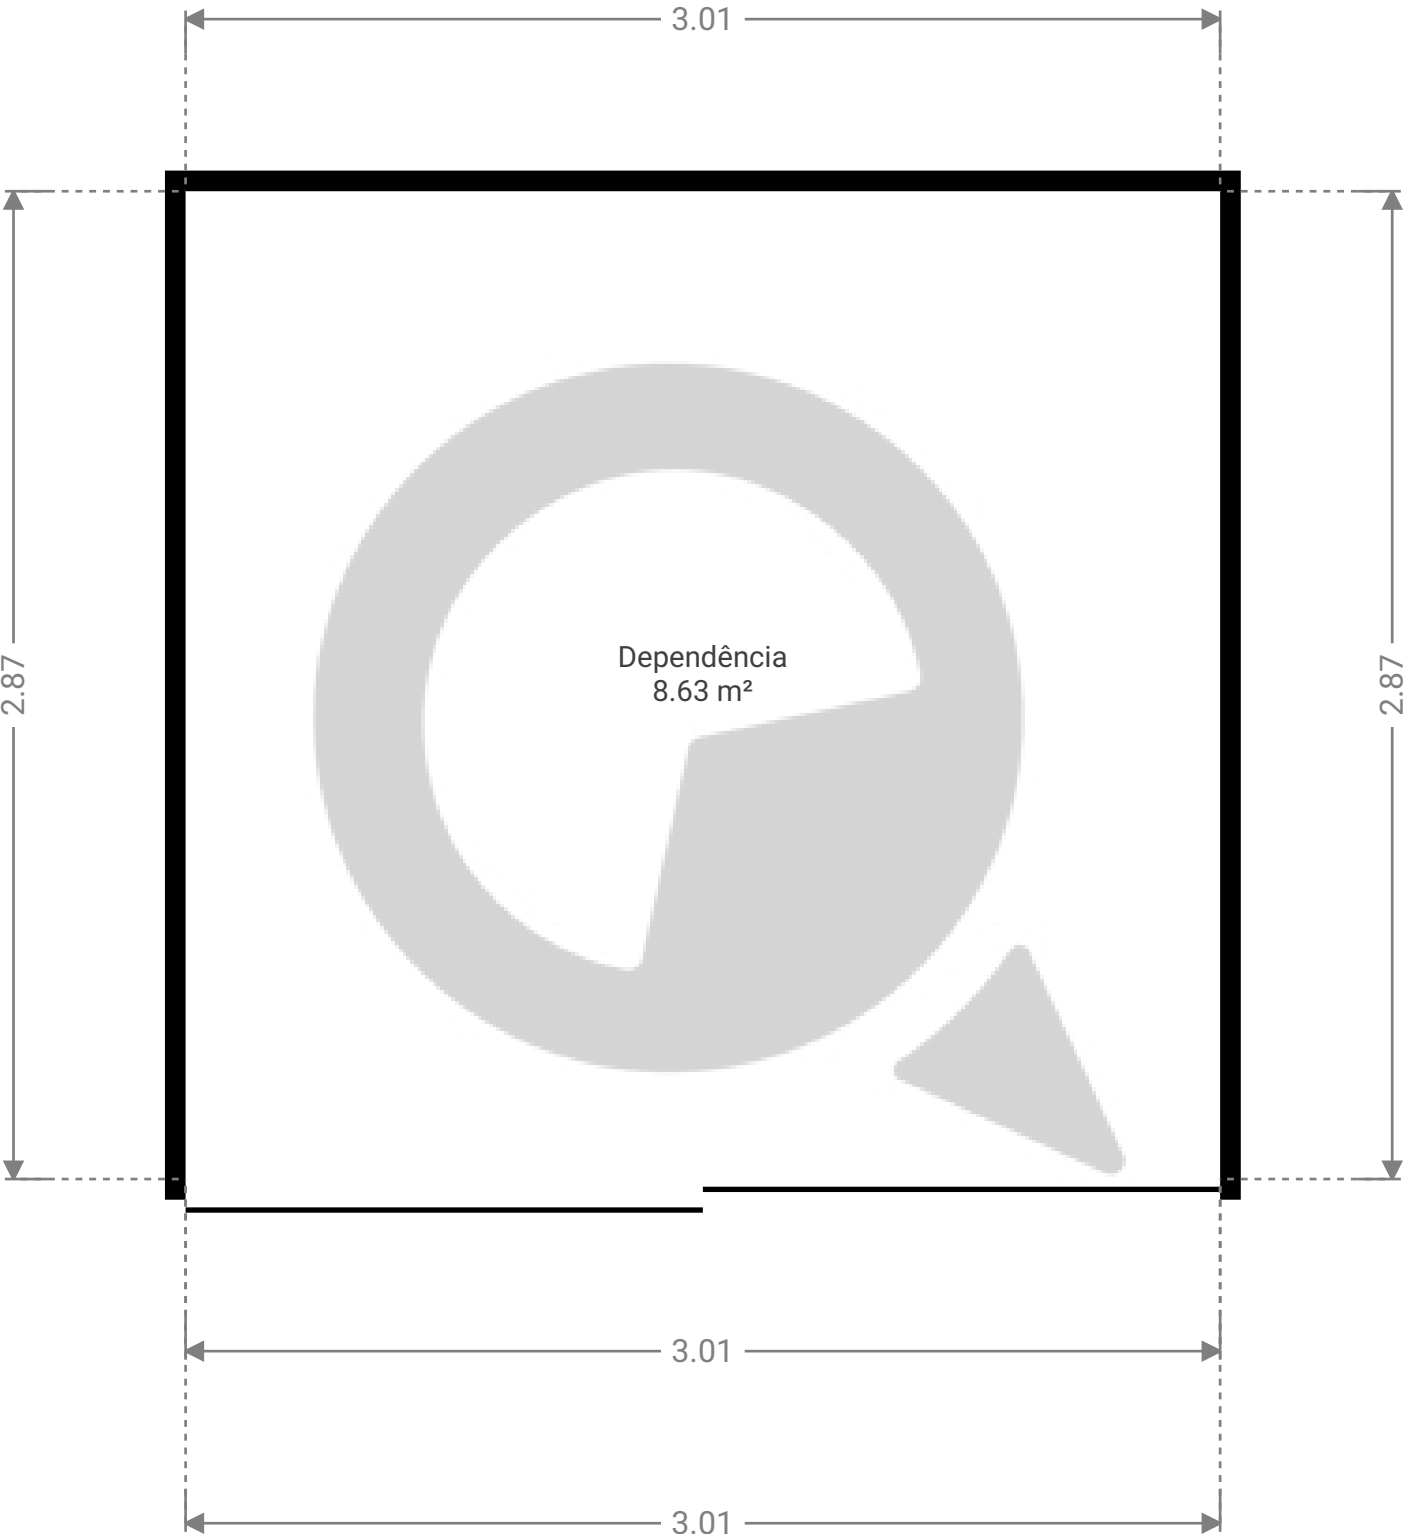

ESTA PLANTA É FORNECIDA SEM QUALQUER TIPO DE GARANTIA E PRECISÃO DE MEDIDAS.

