


Projeto 8

Rua Monte Pascal, 78, 05078-010 São Paulo, SP, Brasil
PISOS: 1

▼ Andar Térreo

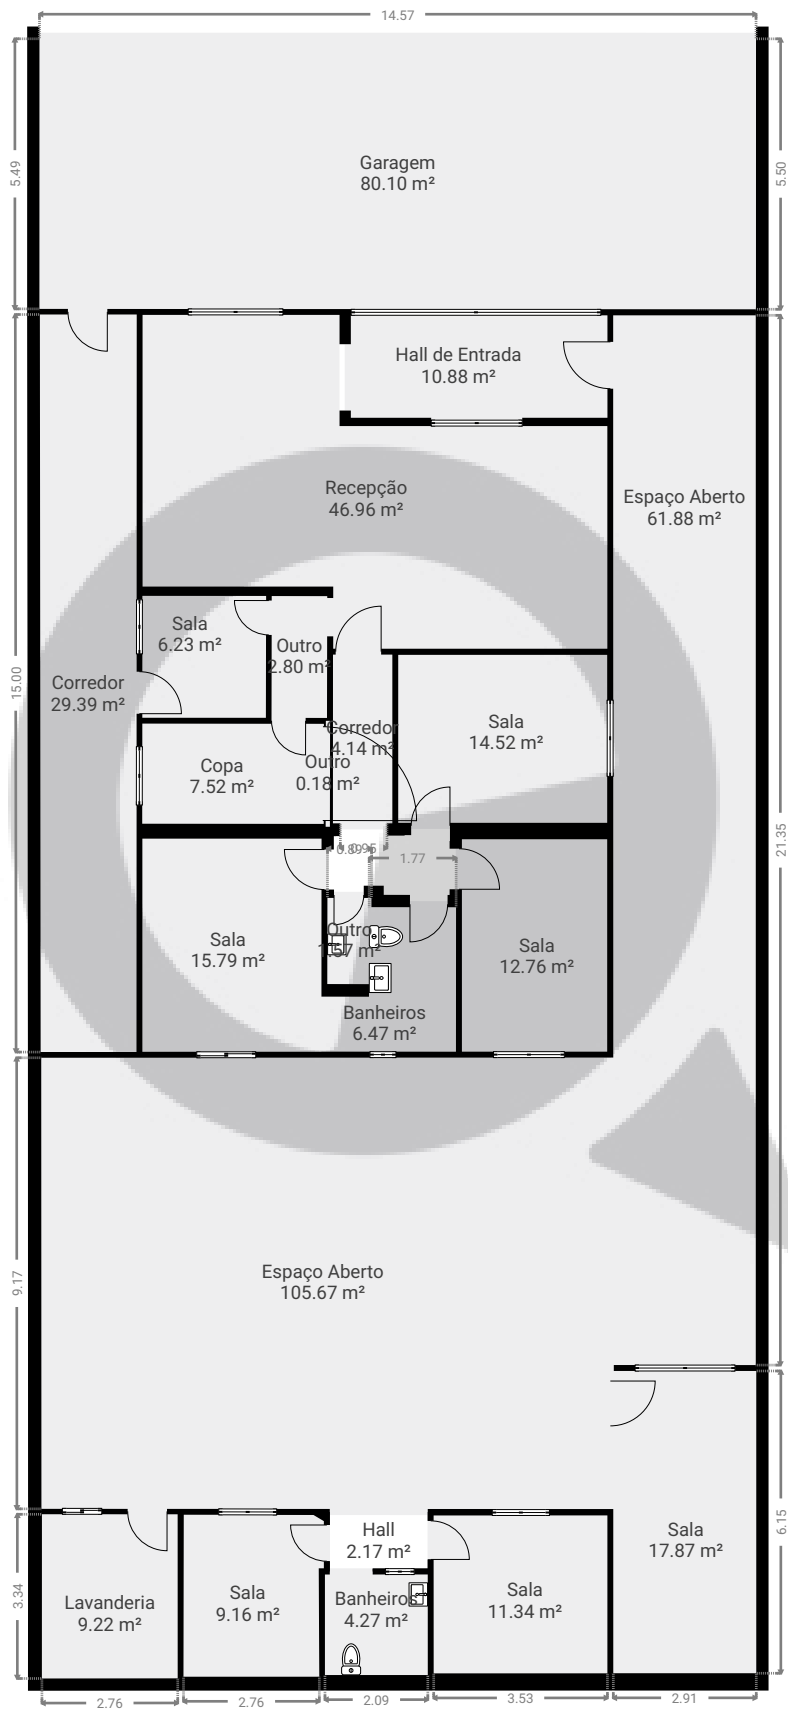

ESTA PLANTA É FORNECIDA SEM QUALQUER TIPO DE GARANTIA E PRECISÃO DE MEDIDAS.

