


Projeto 10

Avenida Engenheiro Luís Carlos Berrini, 1585-1649, 04571-011 São Paulo, SP, Brasil
PISOS: 1



▼ Andar Térreo

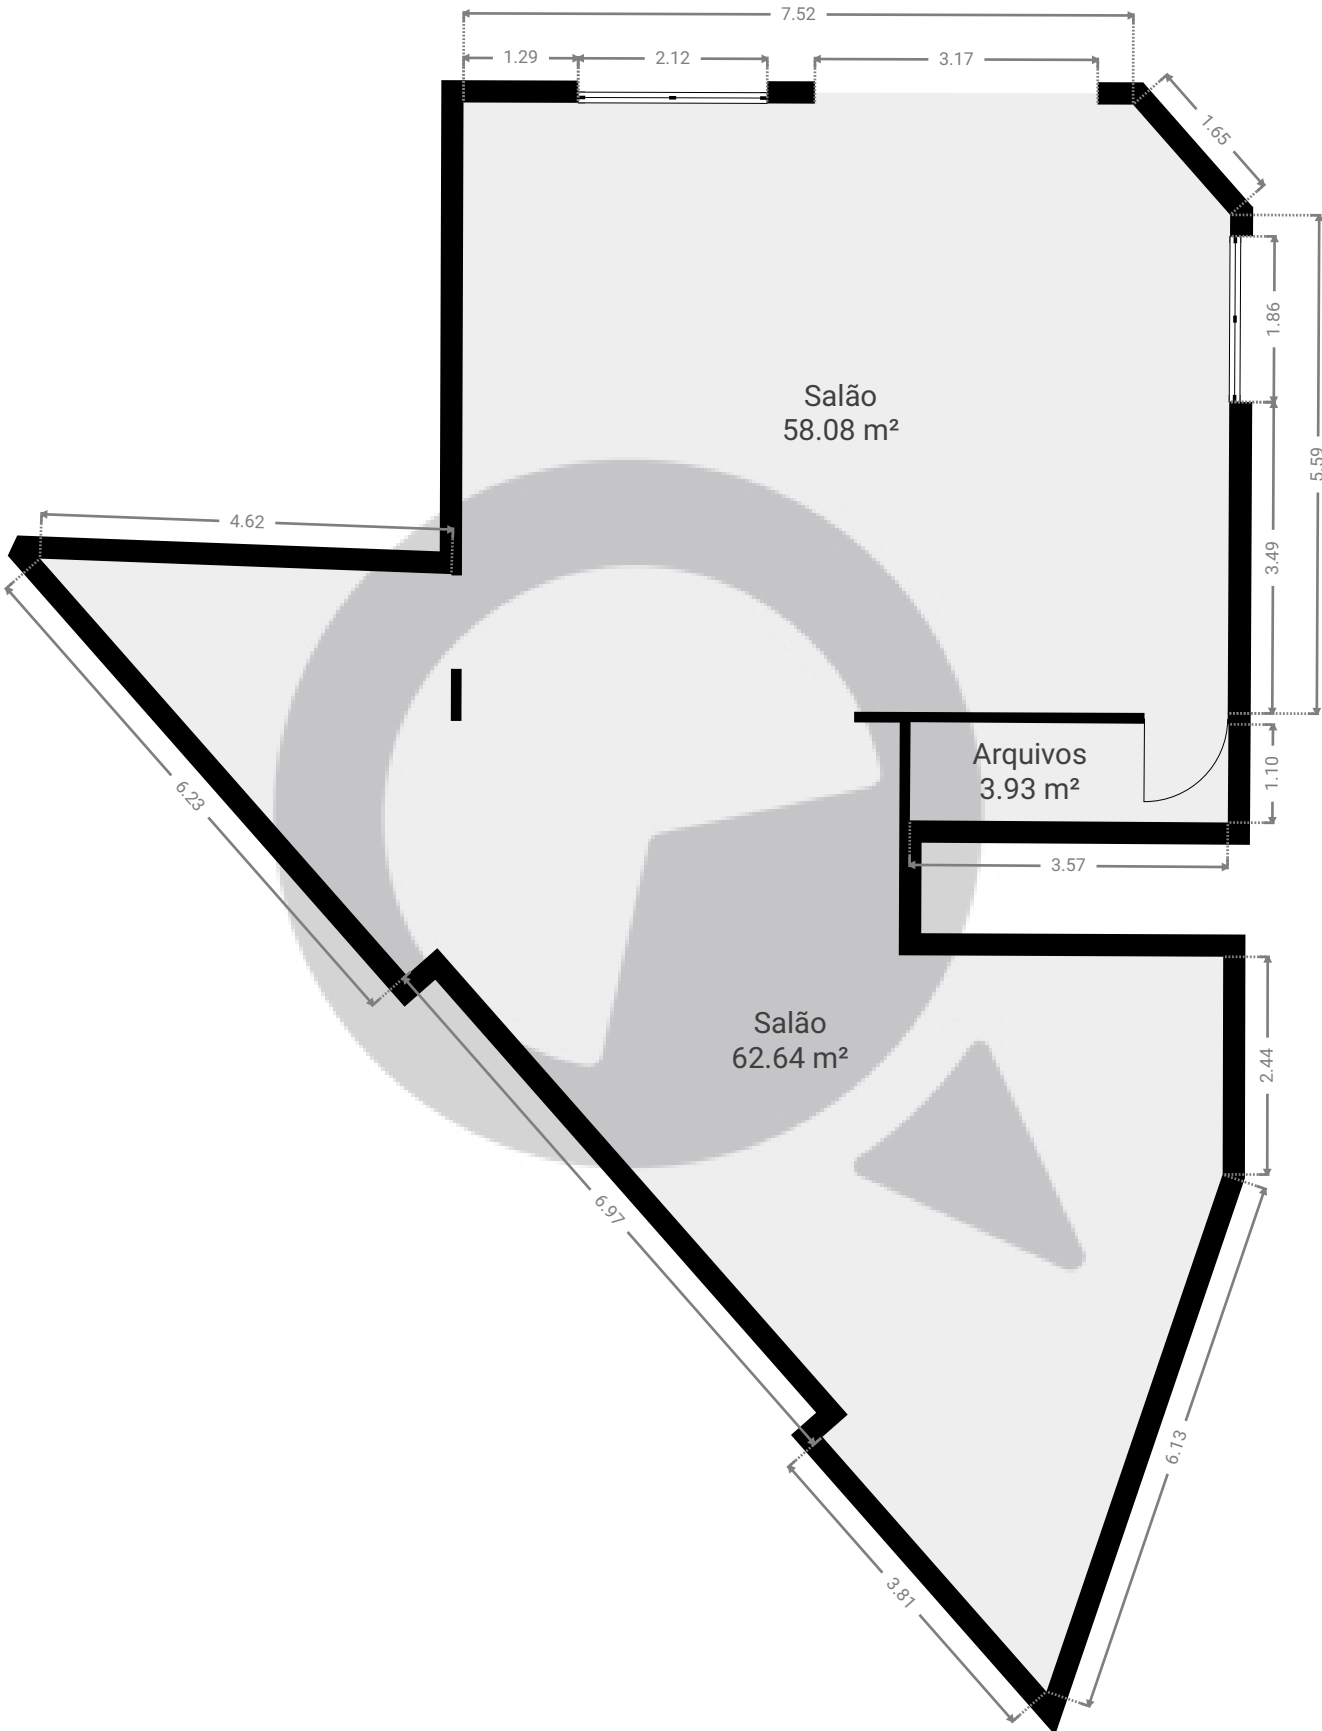

ESTA PLANTA É FORNECIDA SEM QUALQUER TIPO DE GARANTIA E PRECISÃO DE MEDIDAS.