



Projeto 139

633 Rua Conde Moreira Lima, 04384-030, São Paulo, Brasil
PISOS: 4

▼ Andar Térreo

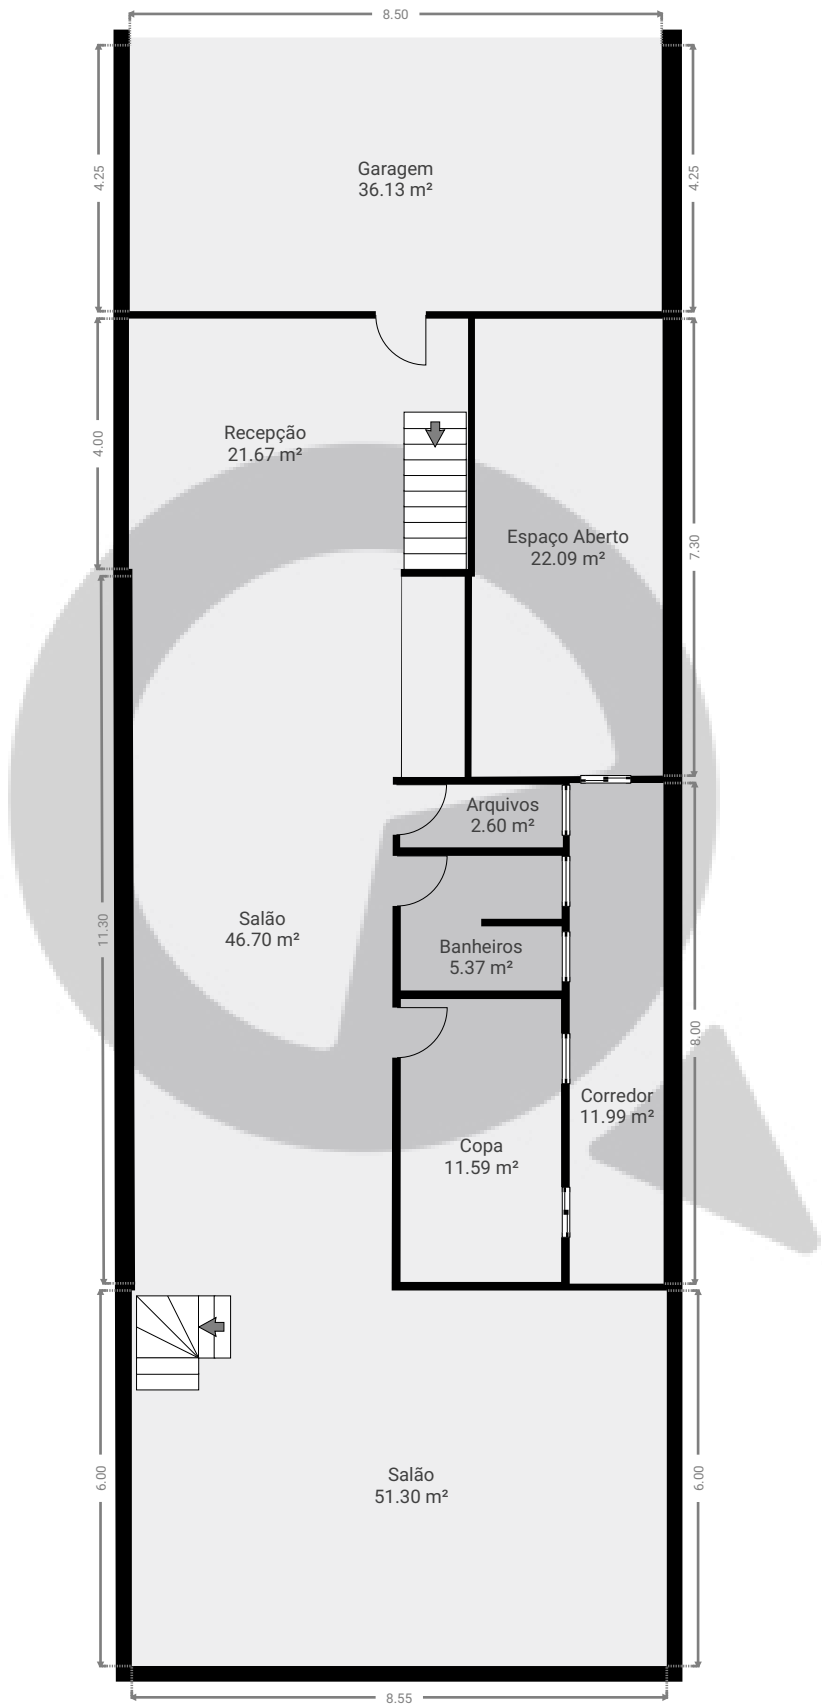


ESTA PLANTA É FORNECIDA SEM QUALQUER TIPO DE GARANTIA E PRECISÃO DE MEDIDAS.

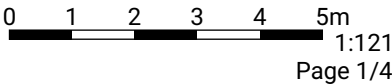


Projeto 139

633 Rua Conde Moreira Lima, 04384-030, São Paulo, Brasil
PISOS: 4

▼ 1º Piso

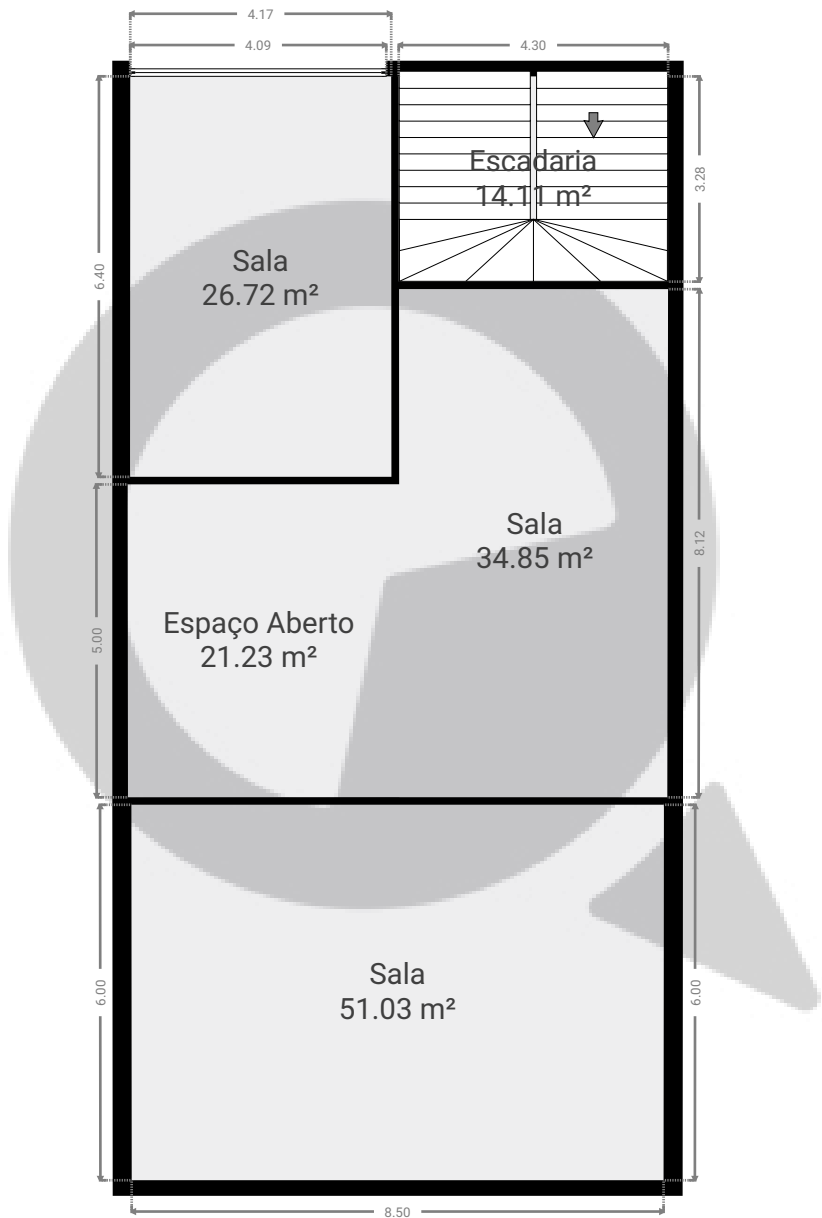


ESTA PLANTA É FORNECIDA SEM QUALQUER TIPO DE GARANTIA E PRECISÃO DE MEDIDAS.

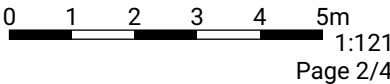


Projeto 139

633 Rua Conde Moreira Lima, 04384-030, São Paulo, Brasil
PISOS: 4

▼ 2º Piso

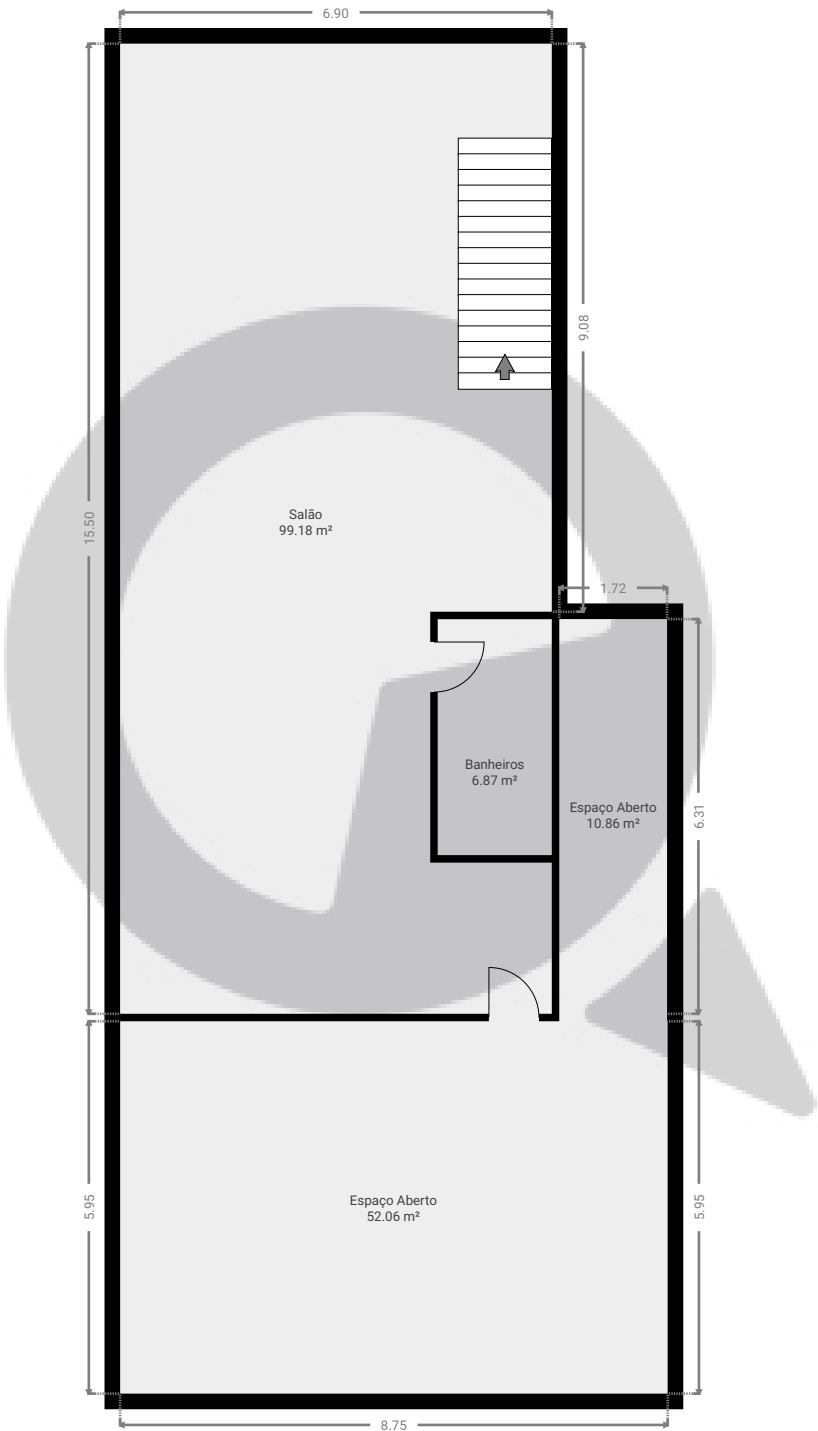


ESTA PLANTA É FORNECIDA SEM QUALQUER TIPO DE GARANTIA E PRECISÃO DE MEDIDAS.

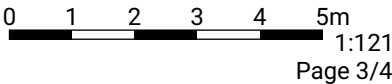

Projeto 139

633 Rua Conde Moreira Lima, 04384-030, São Paulo, Brasil
PISOS: 4

▼ Cave

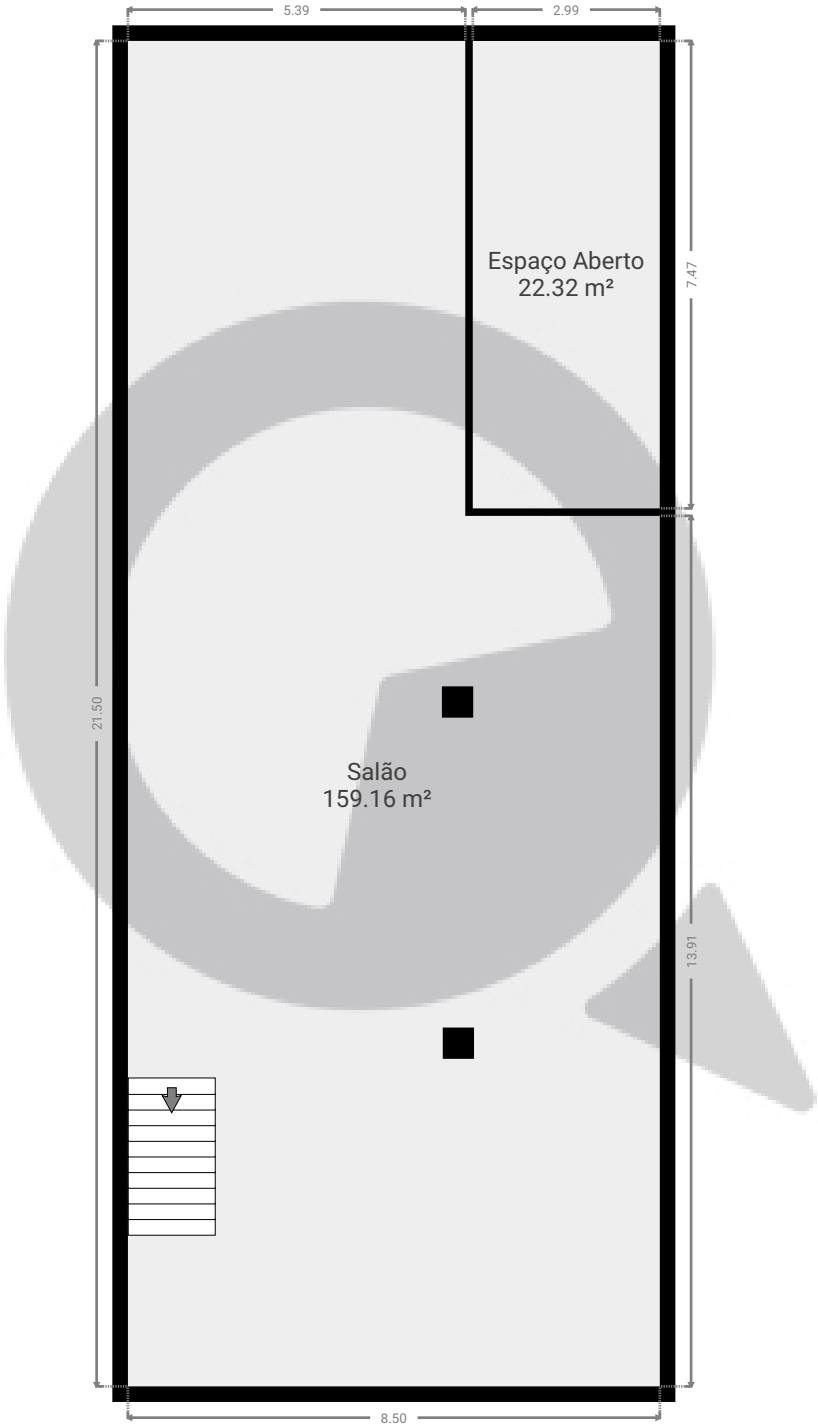

ESTA PLANTA É FORNECIDA SEM QUALQUER TIPO DE GARANTIA E PRECISÃO DE MEDIDAS.

