


# Projeto 137

Rua Ibirajá 244 loja 3  
PISOS: 1

## ▼ Cave

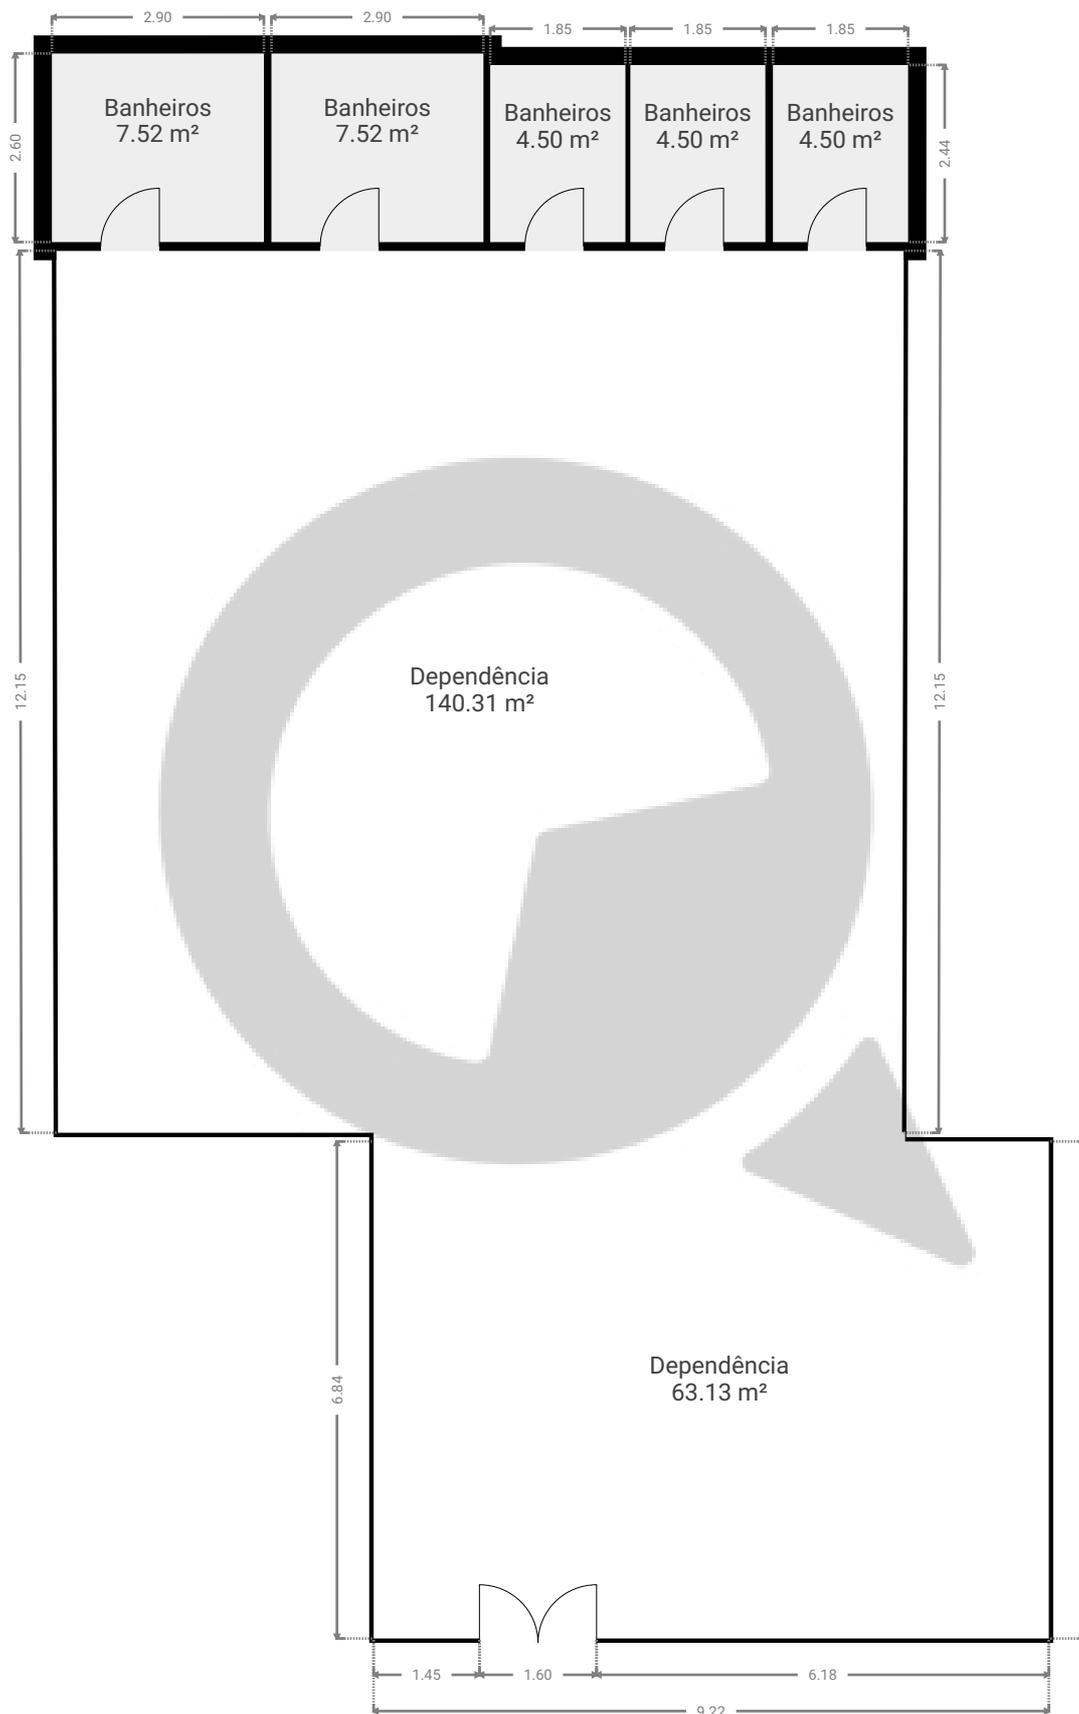

ESTA PLANTA É FORNECIDA SEM QUALQUER TIPO DE GARANTIA E PRECISÃO DE MEDIDAS.

0 1 2 3 4 5m  
1:104  
Page 1/1