



Projeto 31

Rua domingos de Moraes 1334 loja 9
PISOS: 2

▼ 1º Piso

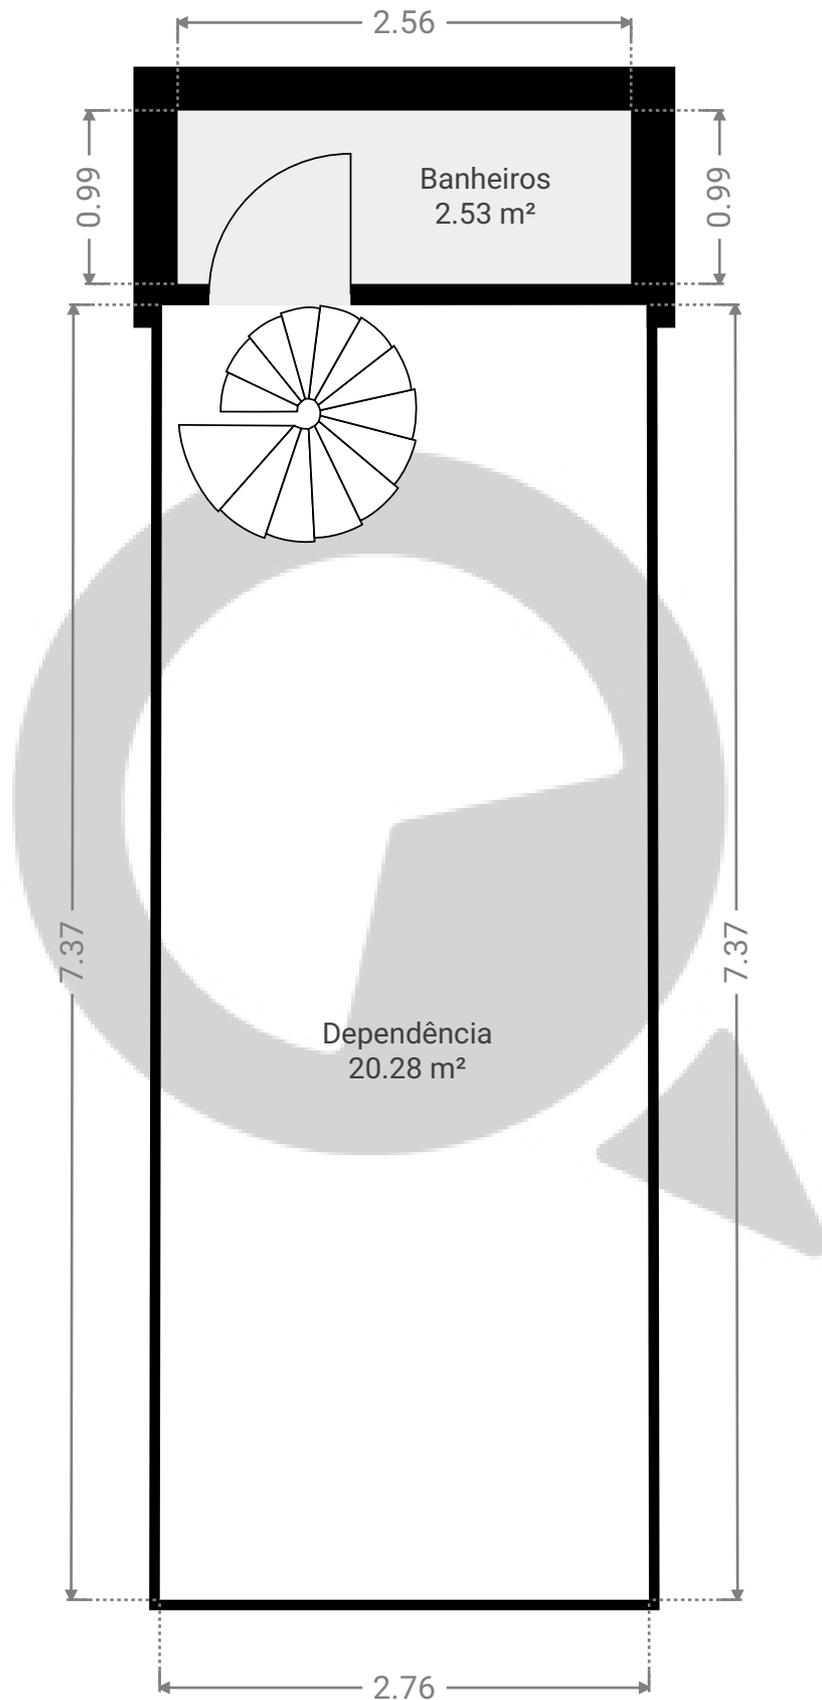

ESTA PLANTA É FORNECIDA SEM QUALQUER TIPO DE GARANTIA E PRECISÃO DE MEDIDAS.

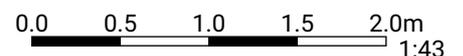


1:43

Page 1/2

Projeto 31

Rua domingos de Moraes 1334 loja 9
PISOS: 2

▼ Cave

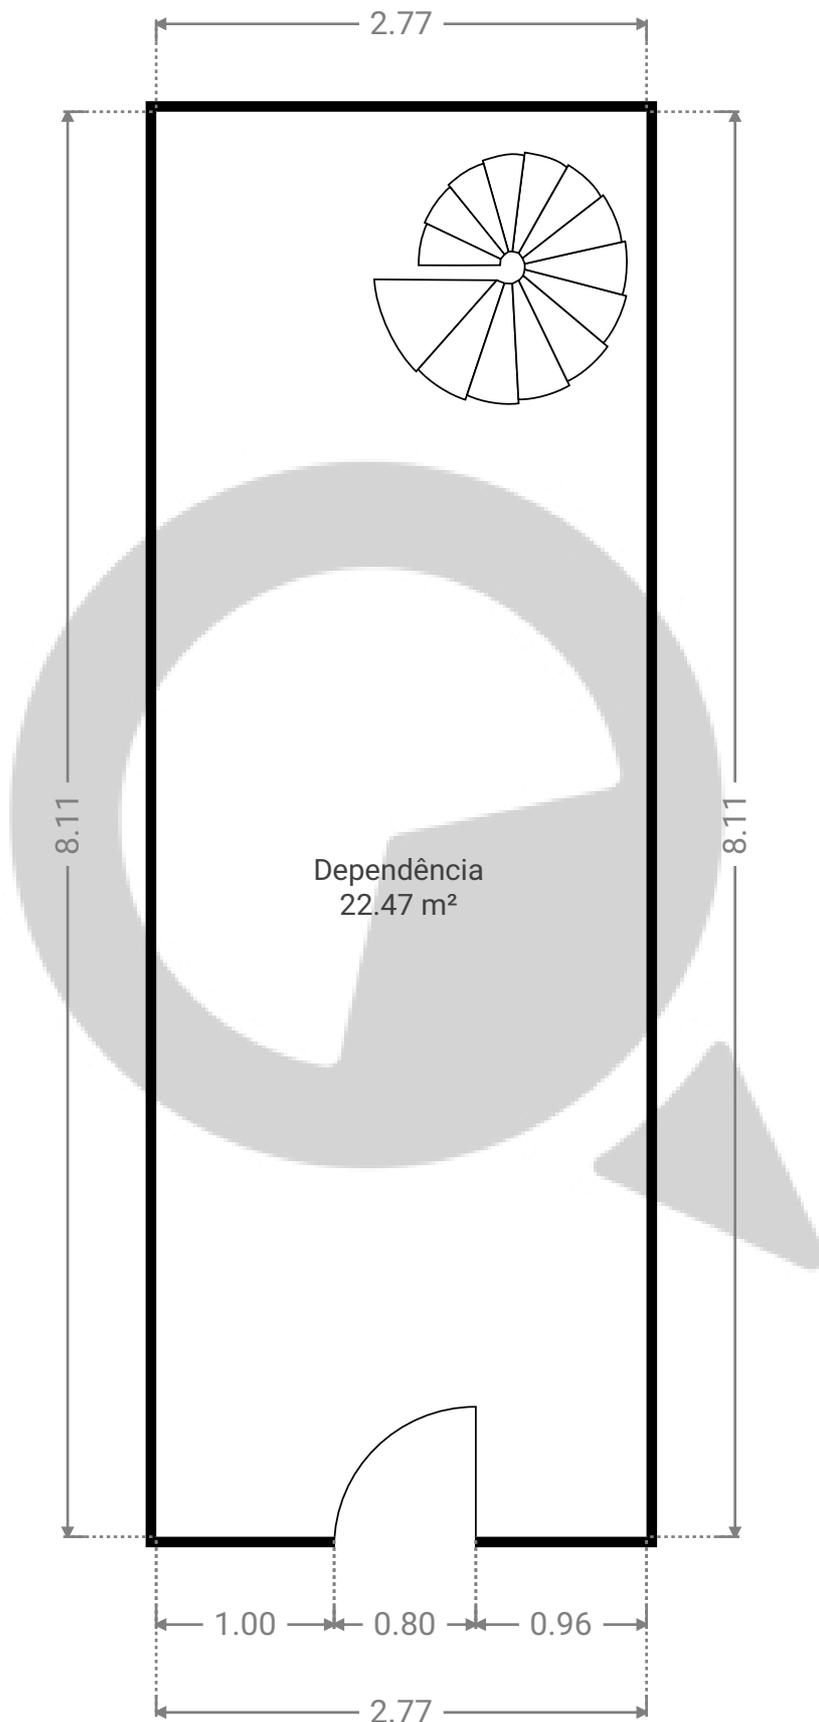

ESTA PLANTA É FORNECIDA SEM QUALQUER TIPO DE GARANTIA E PRECISÃO DE MEDIDAS.