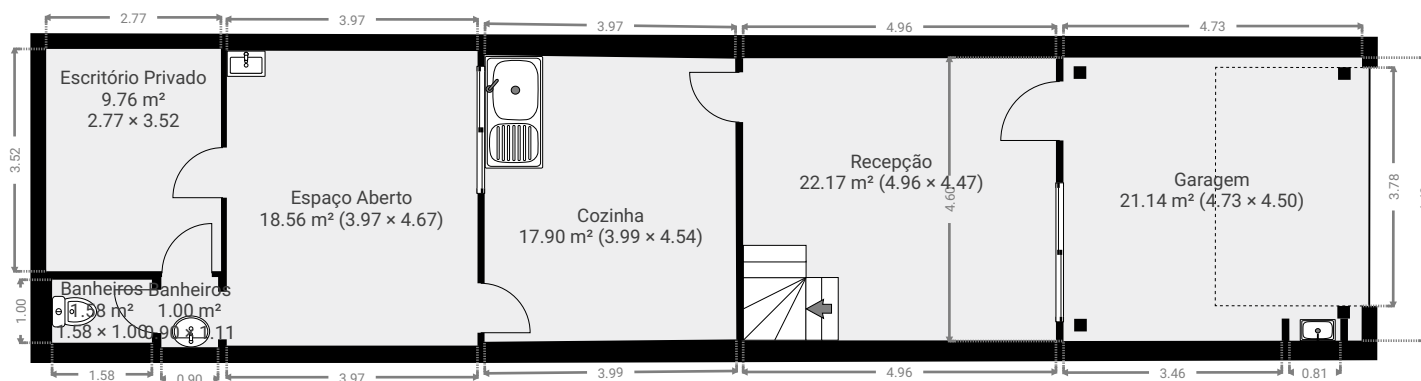


ÁREA TOTAL: 137.80 m² • ÁREA DE MORADIA: 112.79 m² • PISOS: 2 • QUARTOS: 11

▼ Andar Térreo

ÁREA TOTAL: 92.04 m² • ÁREA DE MORADIA: 70.91 m² • QUARTOS: 7

▼ 1º Piso

ÁREA TOTAL: 45.76 m² • ÁREA DE MORADIA: 41.88 m² • QUARTOS: 4