


Projeto 147


Rua José Pedro da Silva, 219, 05526-040 São Paulo, SP, Brasil

PISOS: 2

▼ Andar Térreo

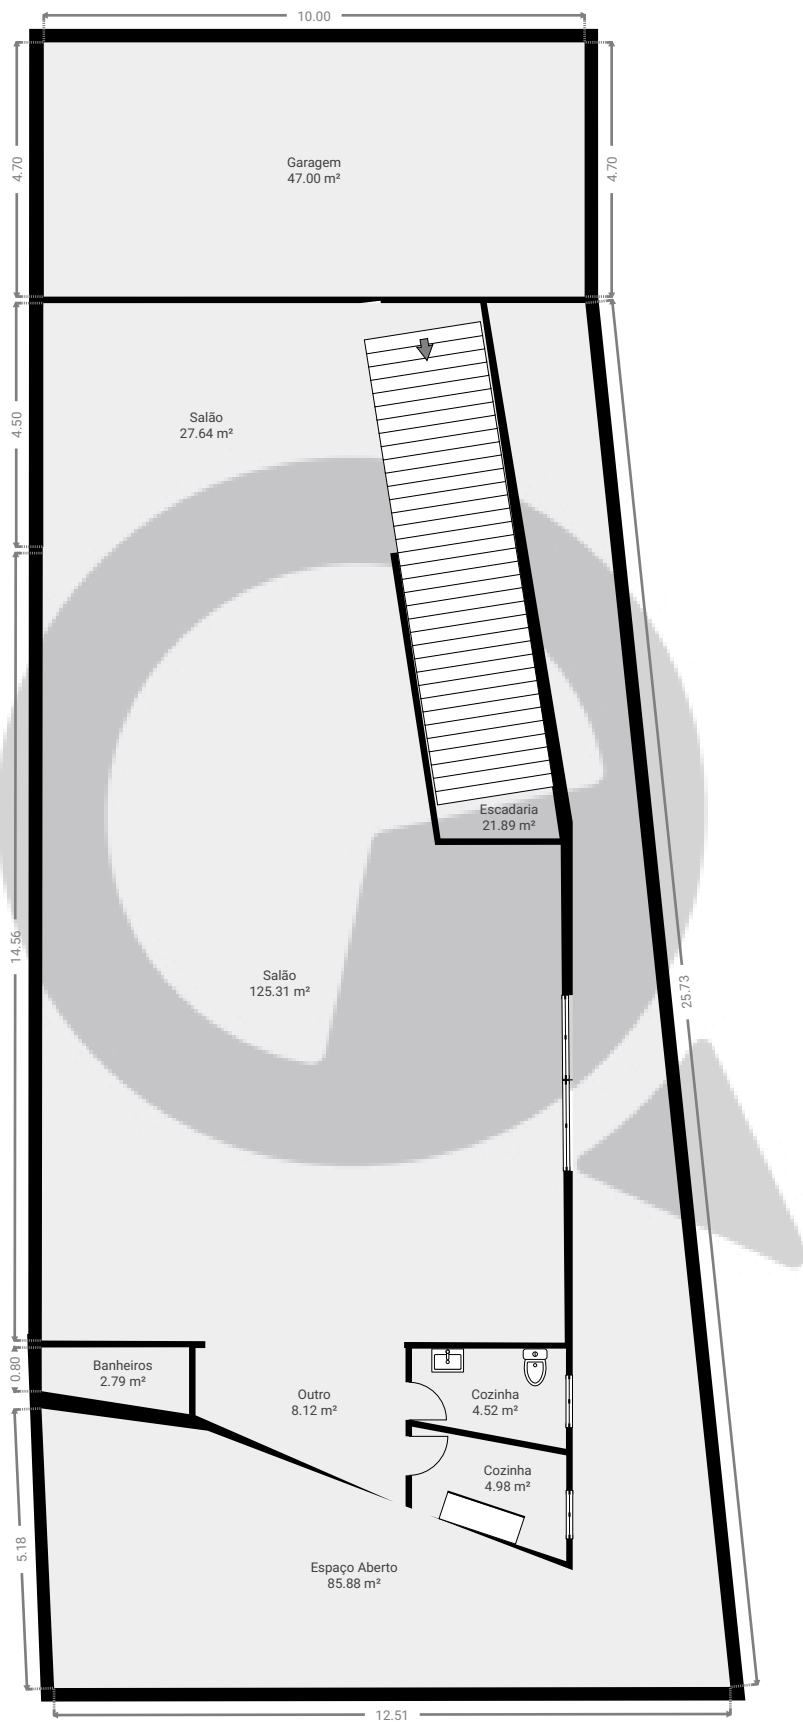


ESTA PLANTA É FORNECIDA SEM QUALQUER TIPO DE GARANTIA E PRECISÃO DE MEDIDAS.

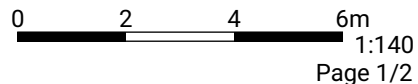

Projeto 147

Rua José Pedro da Silva, 219, 05526-040 São Paulo, SP, Brasil
PISOS: 2

▼ 1º Piso

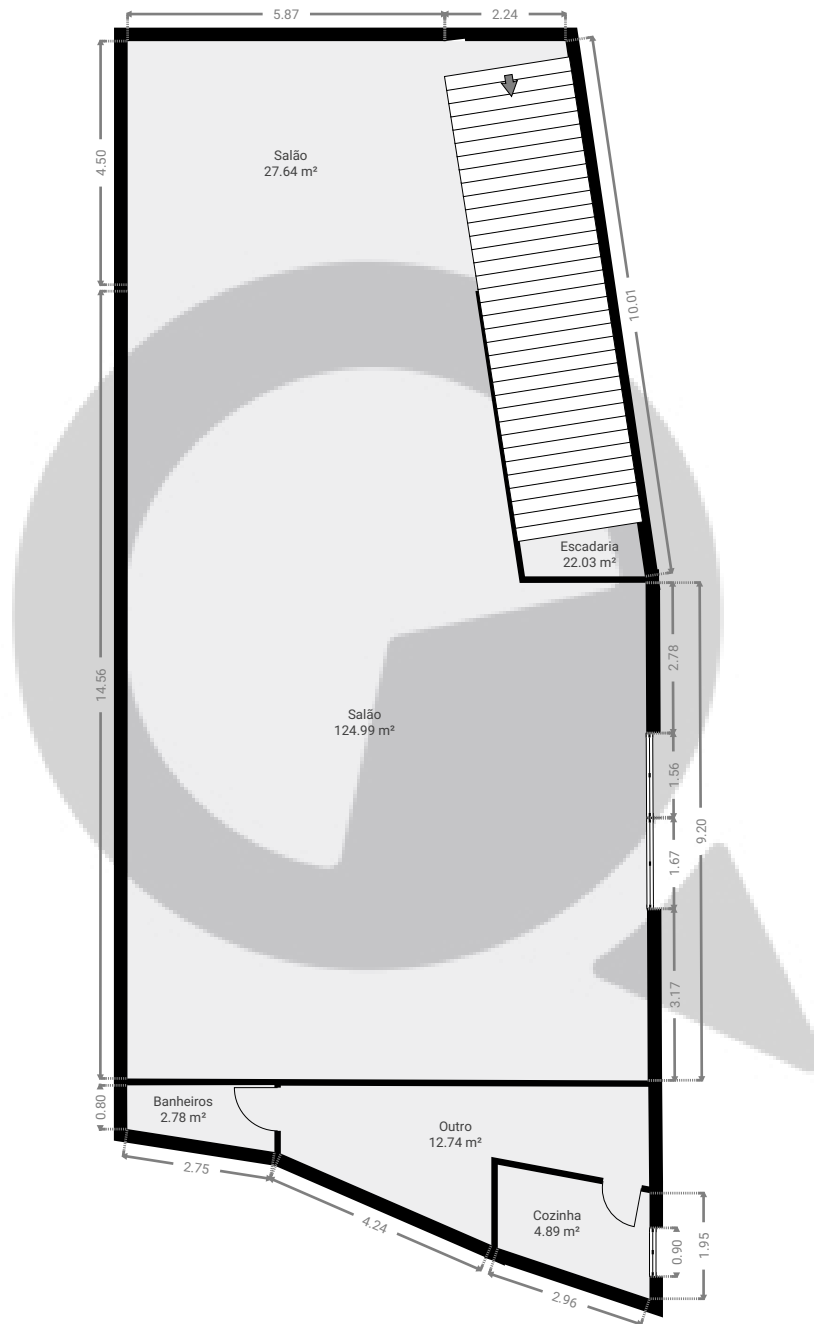

ESTA PLANTA É FORNECIDA SEM QUALQUER TIPO DE GARANTIA E PRECISÃO DE MEDIDAS.

