



Projeto 149

Rua Doutor Mário de Moura e Albuquerque, 341, 05633-010 São Paulo, SP, Brasil
PISOS: 1

▼ Andar Térreo

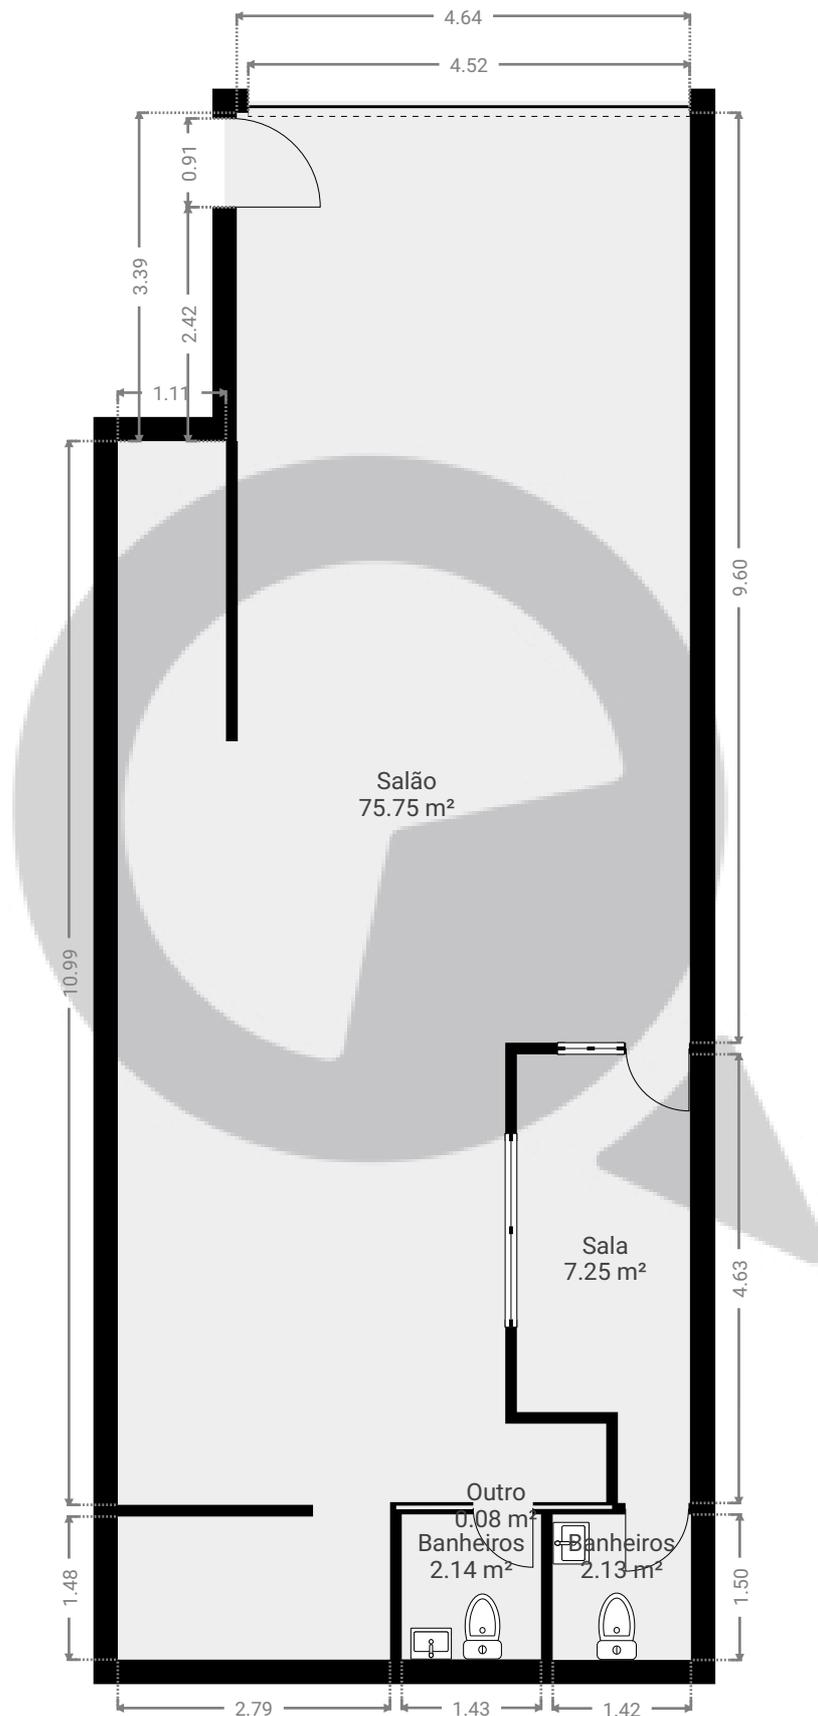

ESTA PLANTA É FORNECIDA SEM QUALQUER TIPO DE GARANTIA E PRECISÃO DE MEDIDAS.

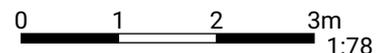

1:78
Page 1/1