


Projeto 154

Rua barão do triunfo 502 loja 1
PISOS: 2

 SuaQuadra

▼ 1º Piso

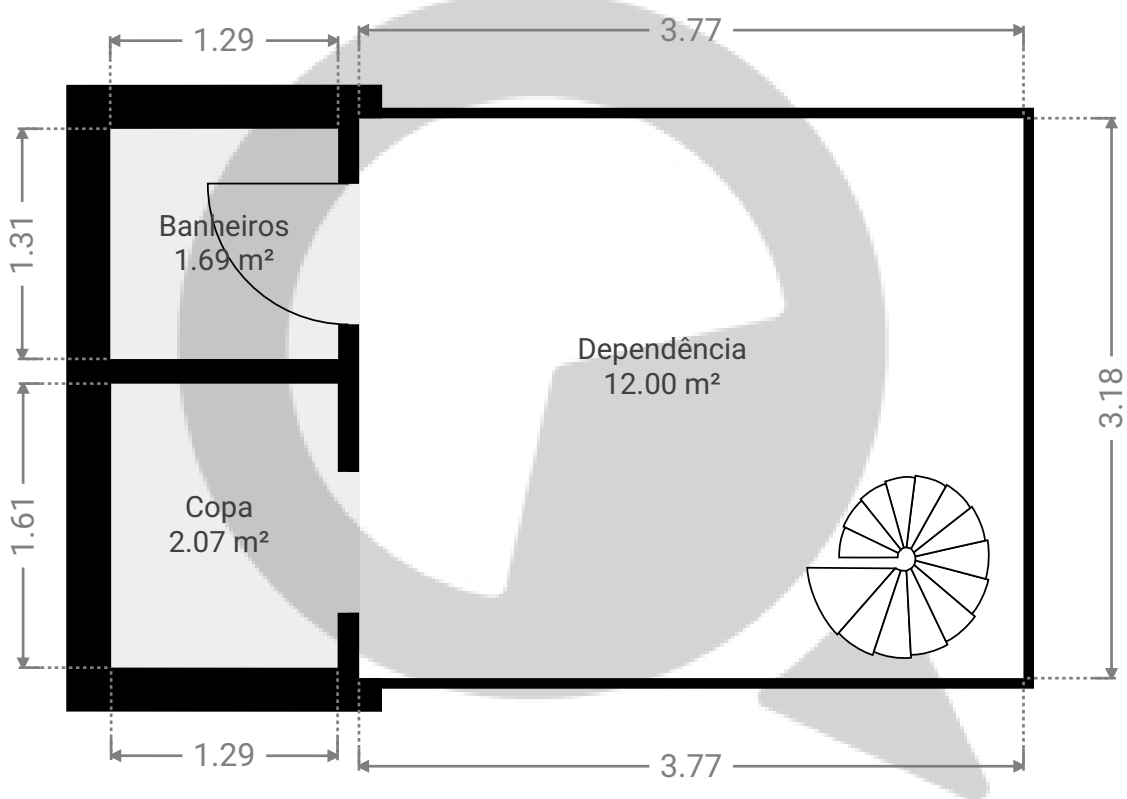


ESTA PLANTA É FORNECIDA SEM QUALQUER TIPO DE GARANTIA E PRECISÃO DE MEDIDAS.

0.0 0.5 1.0 1.5 2.0m
1:43
Page 1/2


Projeto 154

Rua barão do triunfo 502 loja 1
PISOS: 2

Cave

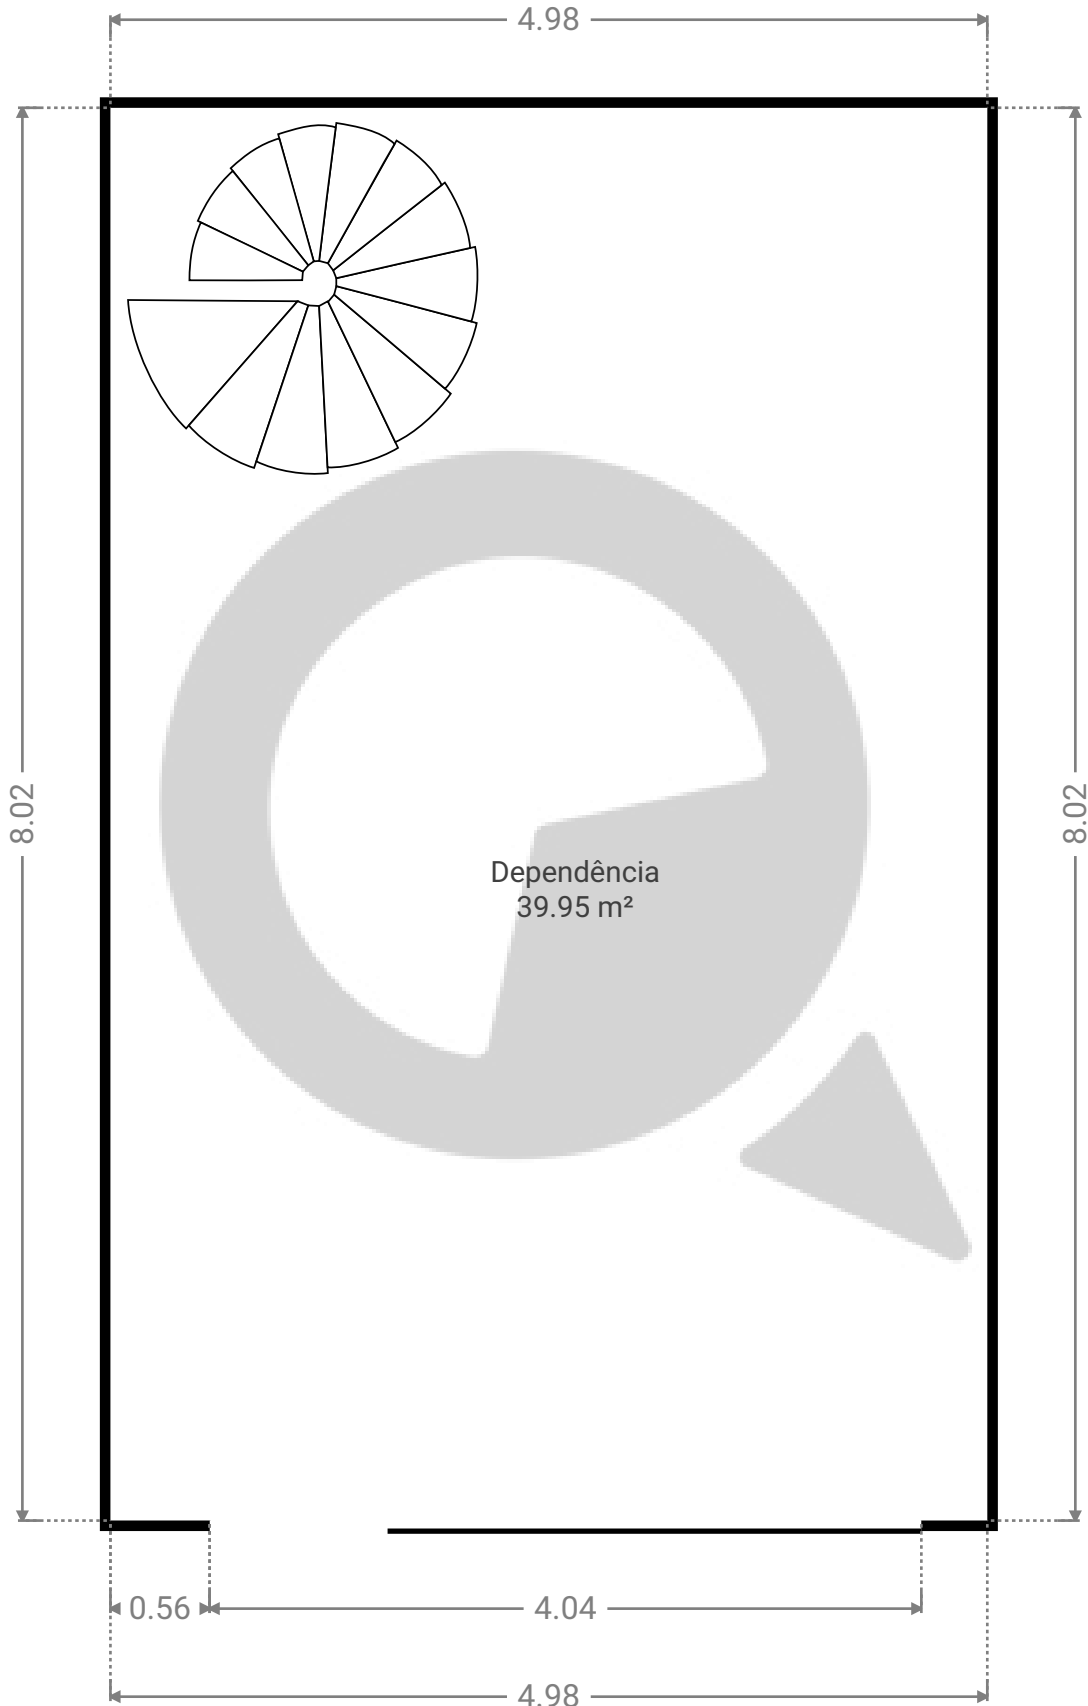

ESTA PLANTA É FORNECIDA SEM QUALQUER TIPO DE GARANTIA E PRECISÃO DE MEDIDAS.

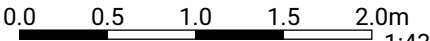

1:43