



Projeto 164

Rua barão do triunfo 502 loja 23
PISOS: 2

▼ 1º Piso

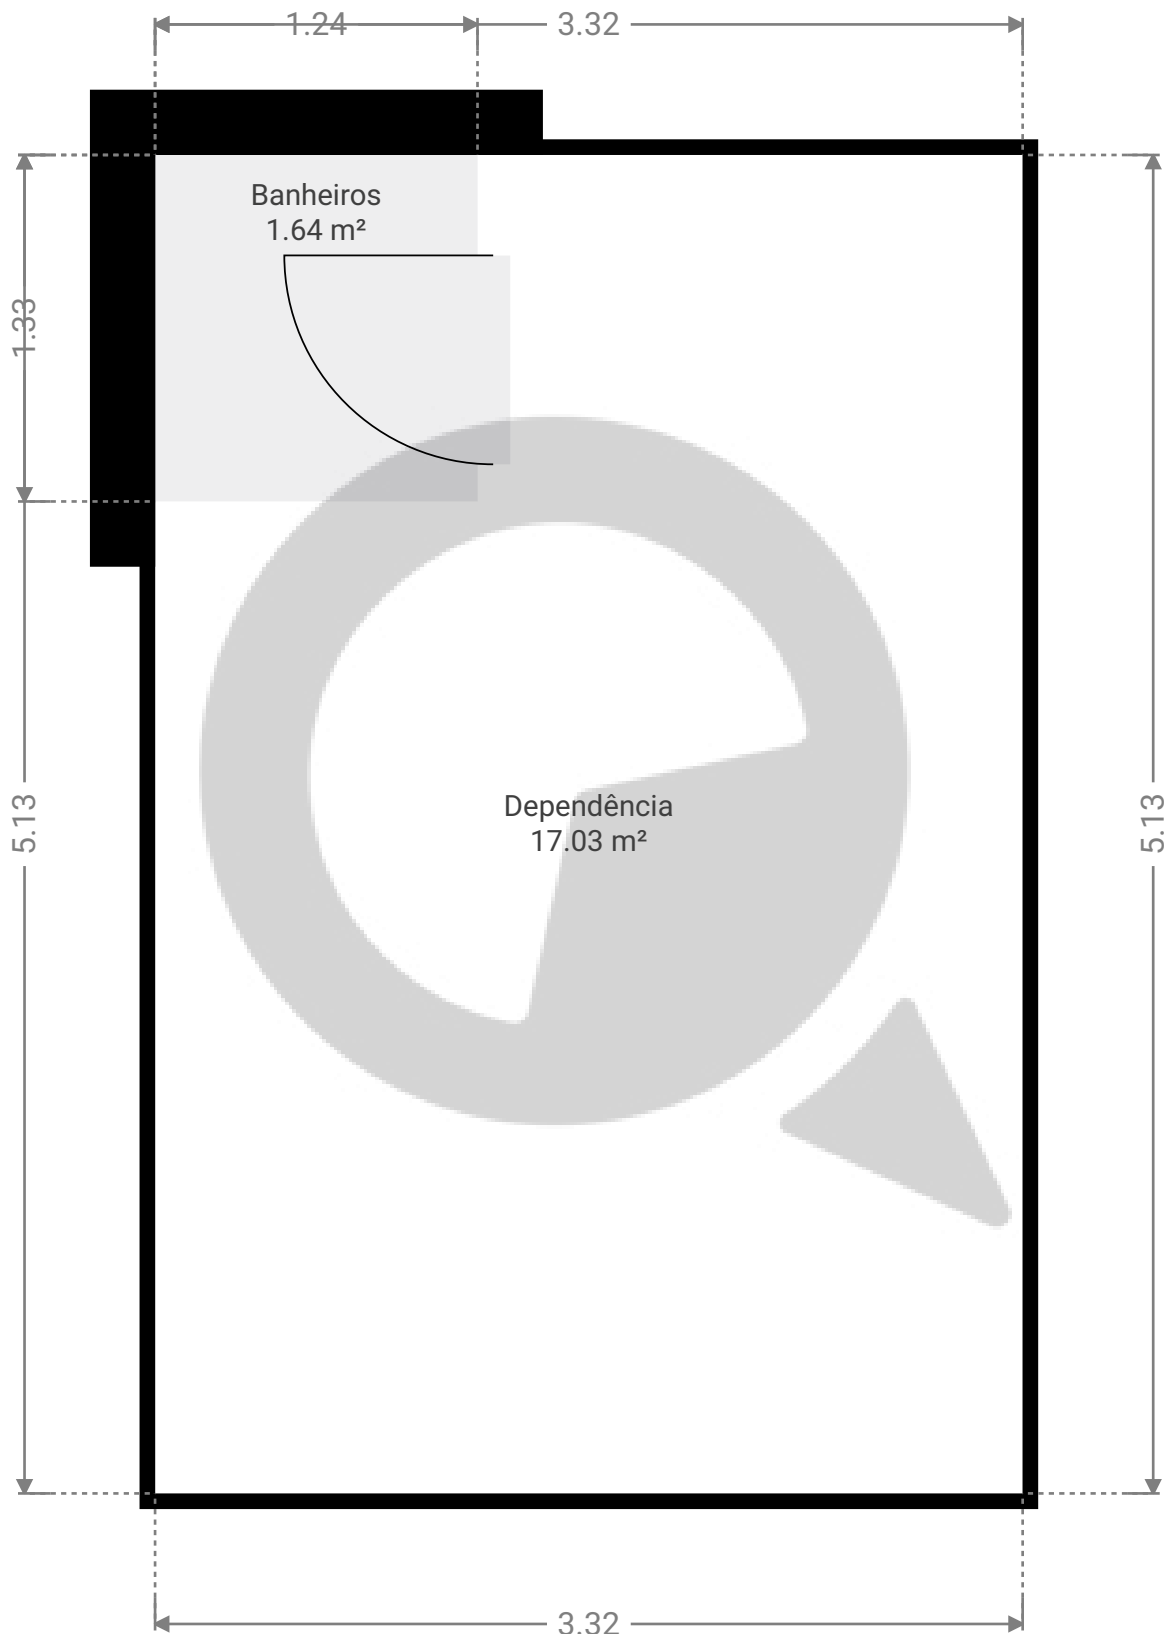

ESTA PLANTA É FORNECIDA SEM QUALQUER TIPO DE GARANTIA E PRECISÃO DE MEDIDAS.

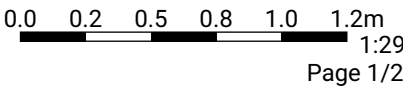

Projeto 164

Rua barão do triunfo 502 loja 23
PISOS: 2

▼ Cave



ESTA PLANTA É FORNECIDA SEM QUALQUER TIPO DE GARANTIA E PRECISÃO DE MEDIDAS.

0.0 0.2 0.5 0.8 1.0 1.2m 1:29

Page 2/2