


Projeto 155

Rua barão do triunfo 502 loja 6
PISOS: 2

▼ 1º Piso

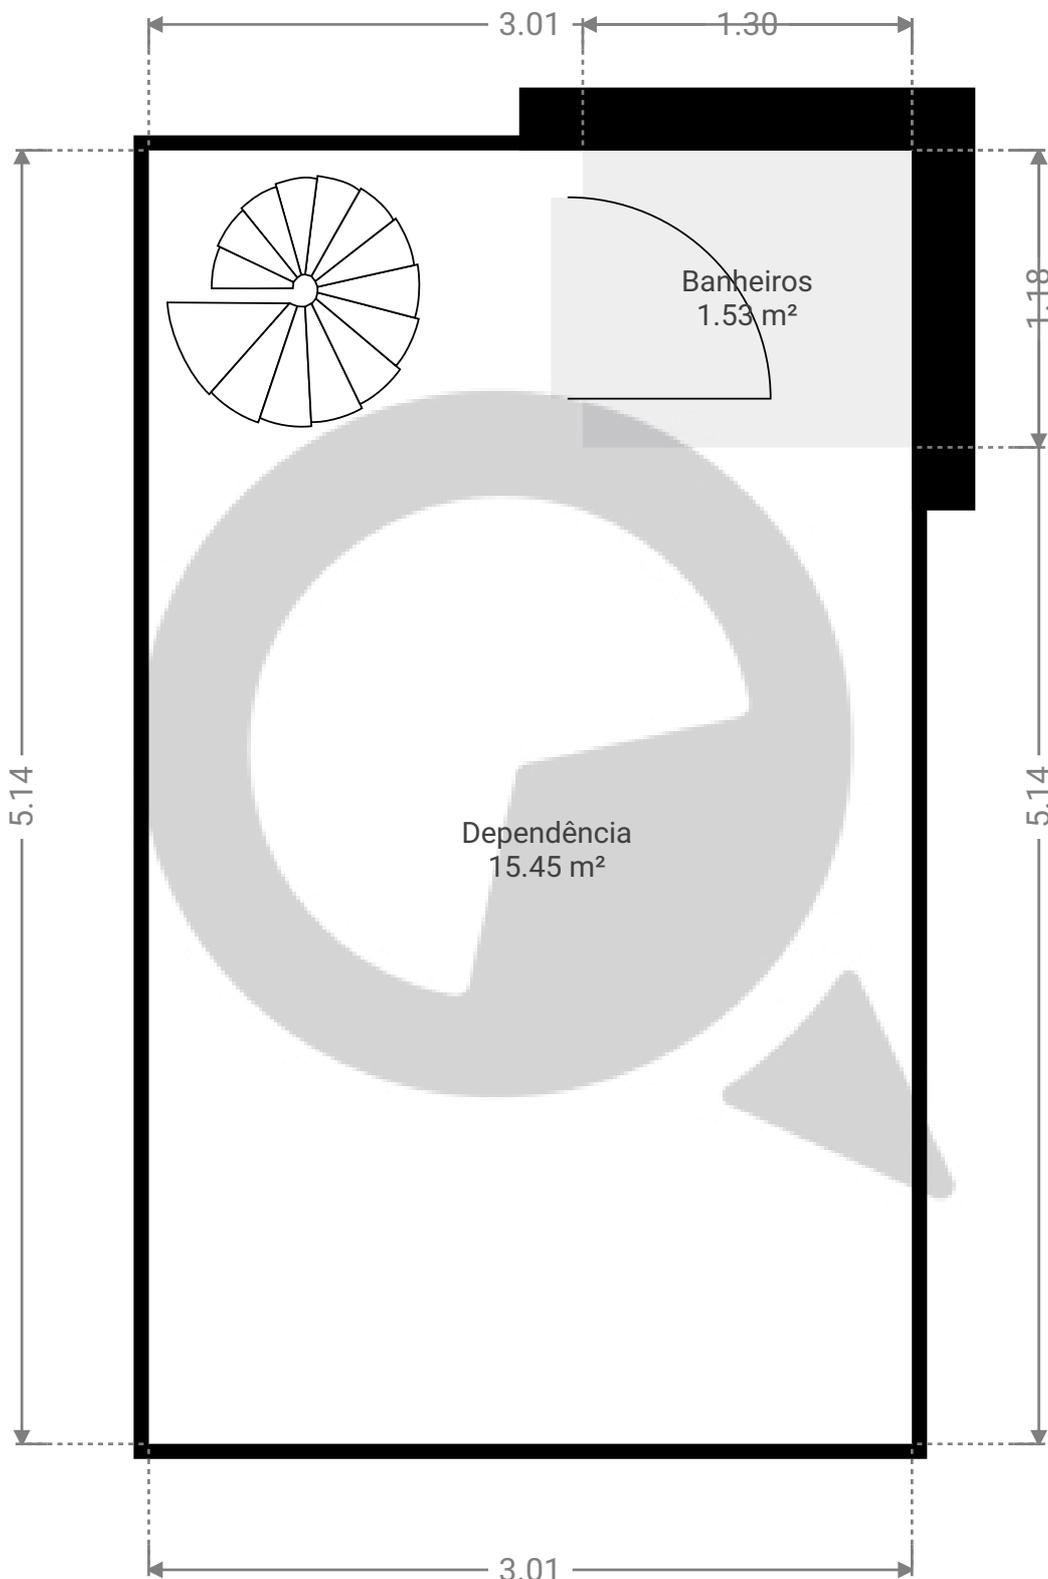

ESTA PLANTA É FORNECIDA SEM QUALQUER TIPO DE GARANTIA E PRECISÃO DE MEDIDAS.




1:30

Page 1/2

Projeto 155

Rua barão do triunfo 502 loja 6
PISOS: 2

▼ Cave

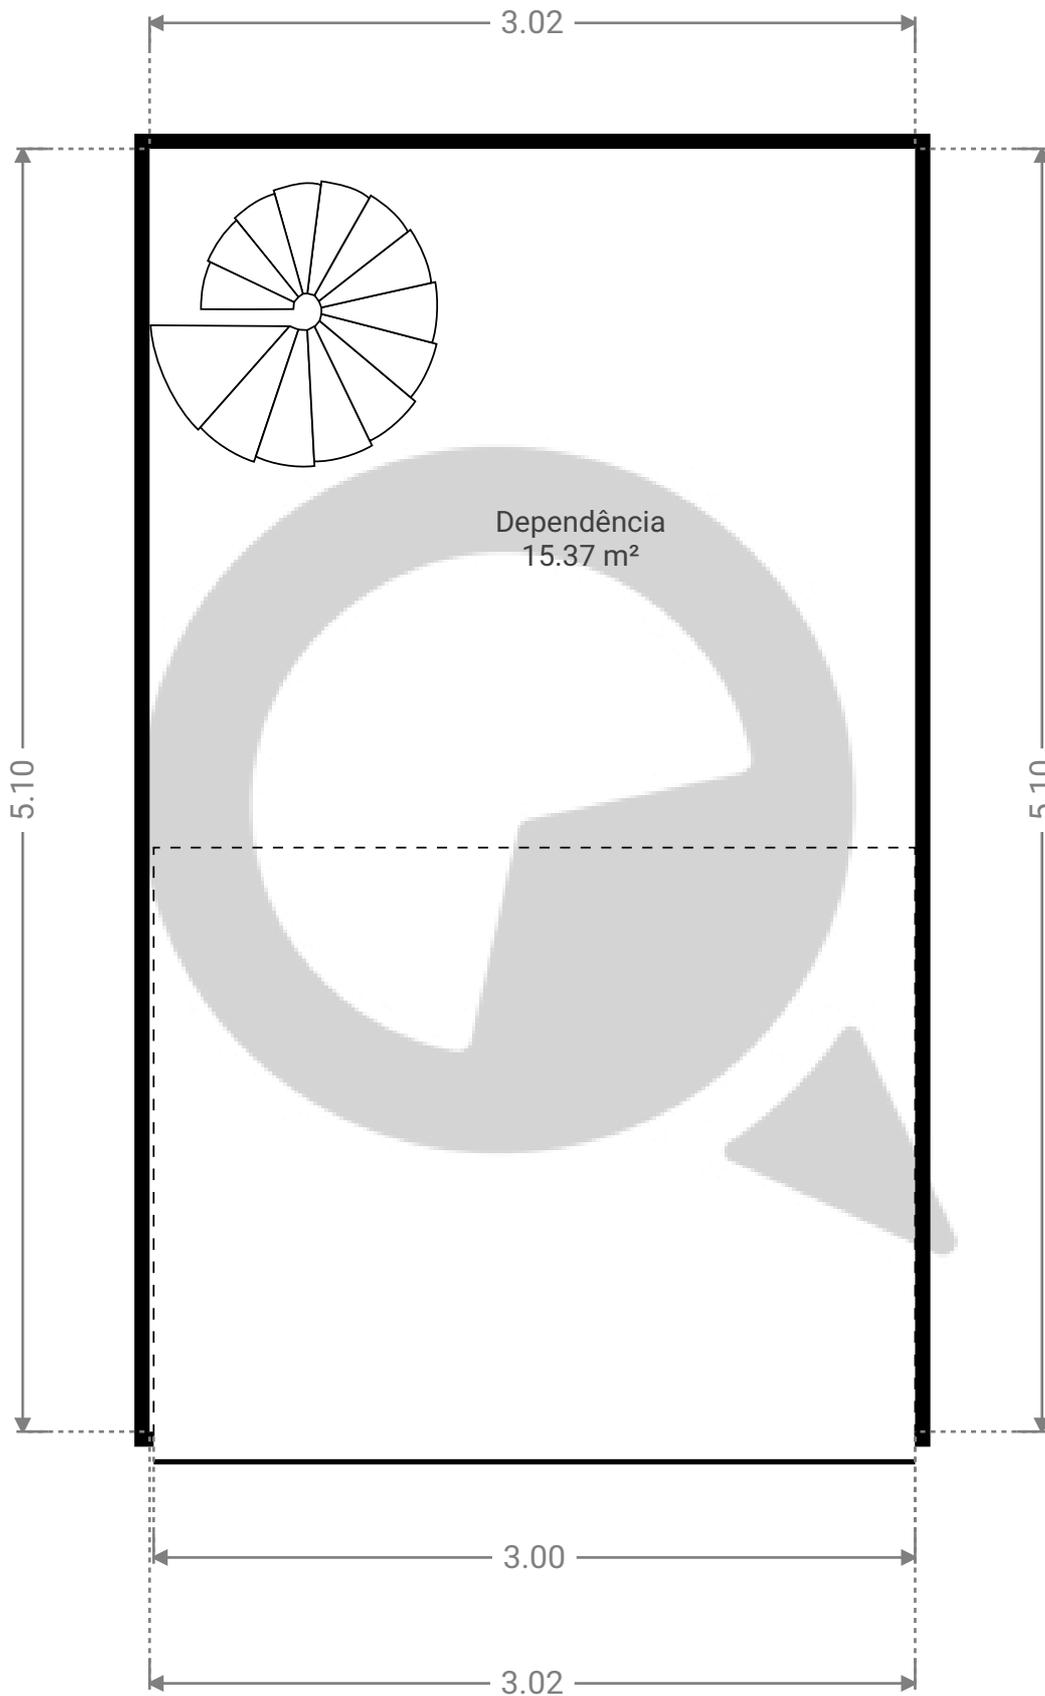

ESTA PLANTA É FORNECIDA SEM QUALQUER TIPO DE GARANTIA E PRECISÃO DE MEDIDAS.



1:30

Page 2/2