



Projeto 162

Rua barão do triunfo 502 loja 21
PISOS: 2

▼ 1º Piso

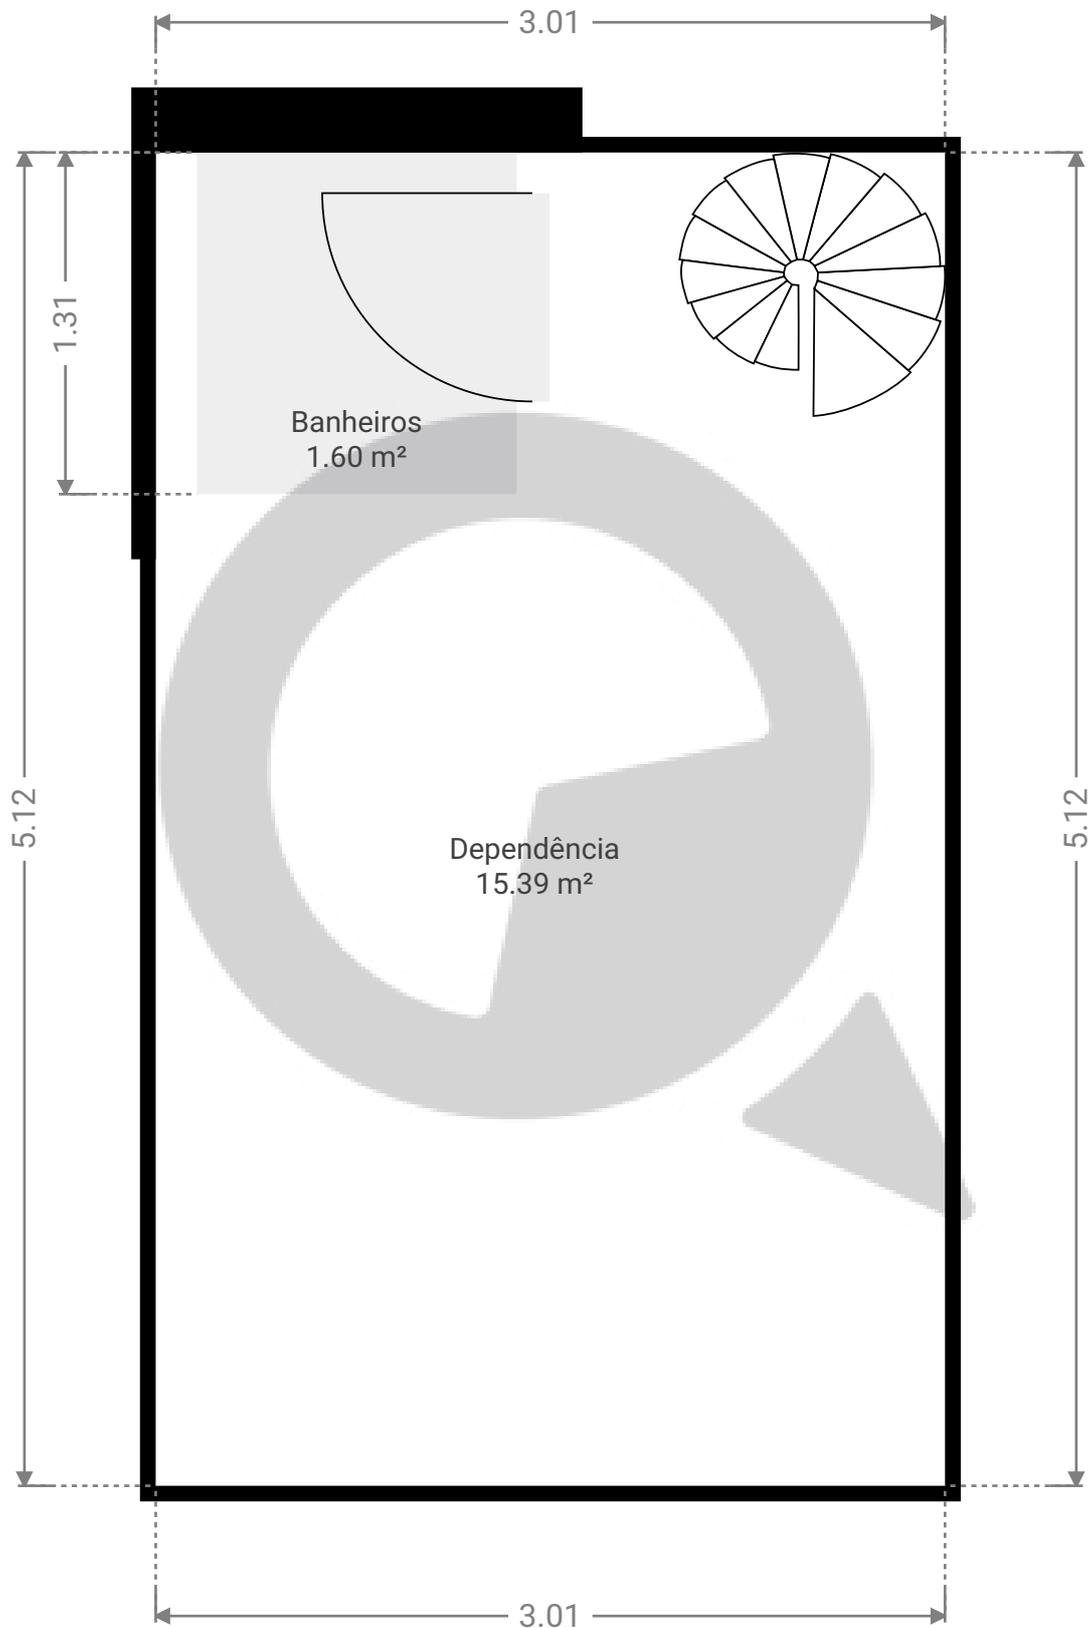


ESTA PLANTA É FORNECIDA SEM QUALQUER TIPO DE GARANTIA E PRECISÃO DE MEDIDAS.

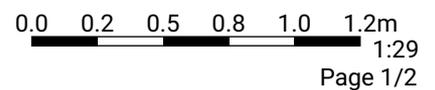

Projeto 162

Rua barão do triunfo 502 loja 21
PISOS: 2

▼ Cave

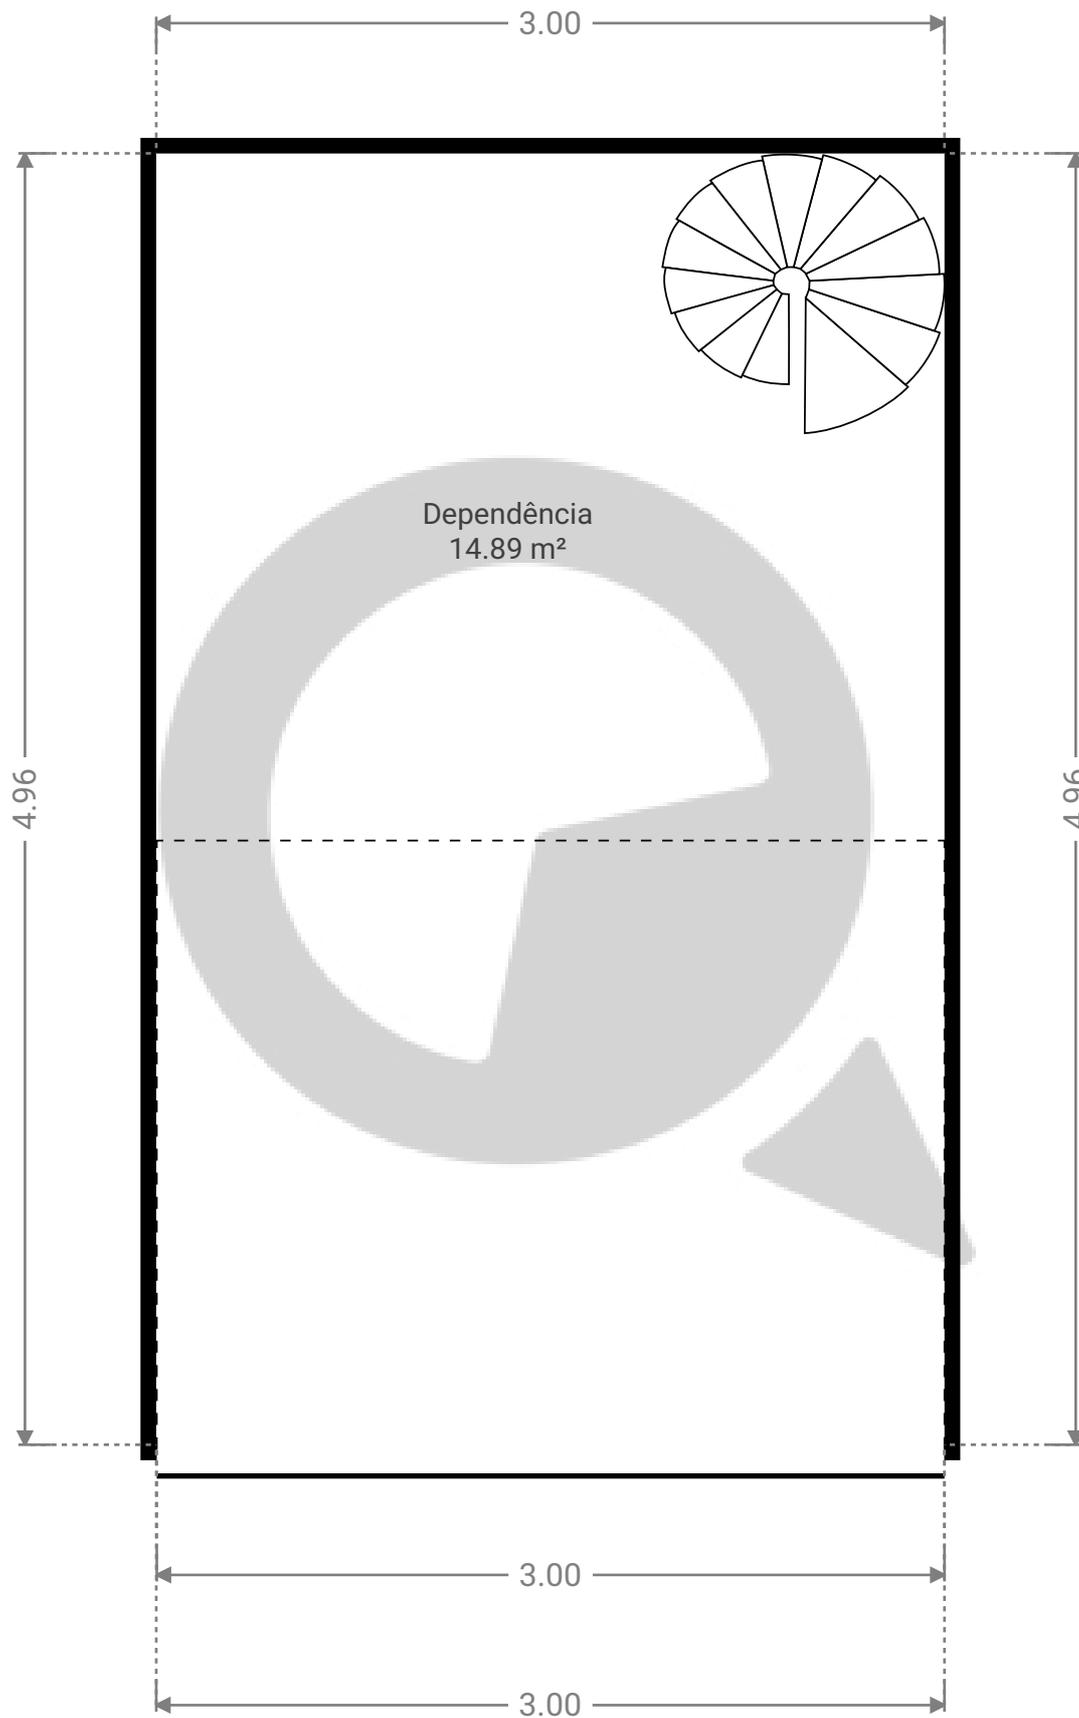

ESTA PLANTA É FORNECIDA SEM QUALQUER TIPO DE GARANTIA E PRECISÃO DE MEDIDAS.



1:29

Page 2/2