



# Projeto 161

Rua barão do triunfo 502 loja 20  
PISOS: 2

## ▼ 1º Piso

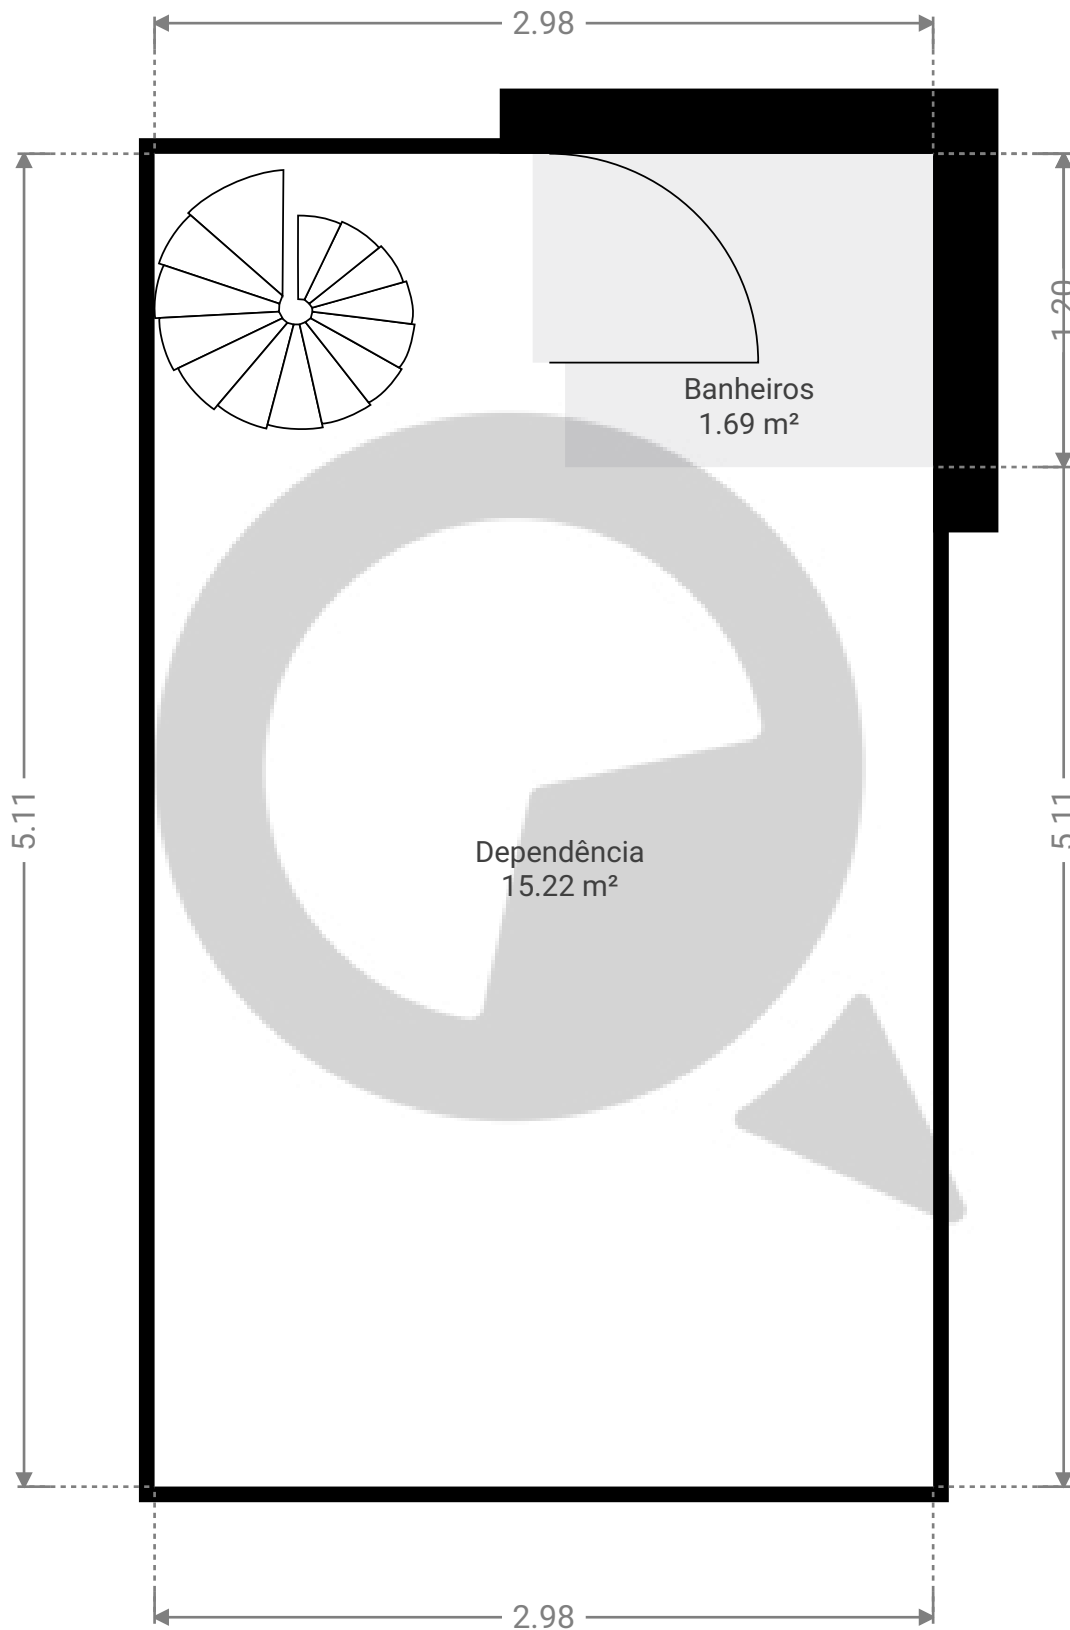

ESTA PLANTA É FORNECIDA SEM QUALQUER TIPO DE GARANTIA E PRECISÃO DE MEDIDAS.

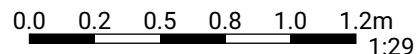


1:29  
Page 1/2

# Projeto 161

Rua barão do triunfo 502 loja 20  
PISOS: 2

## ▼ Cave

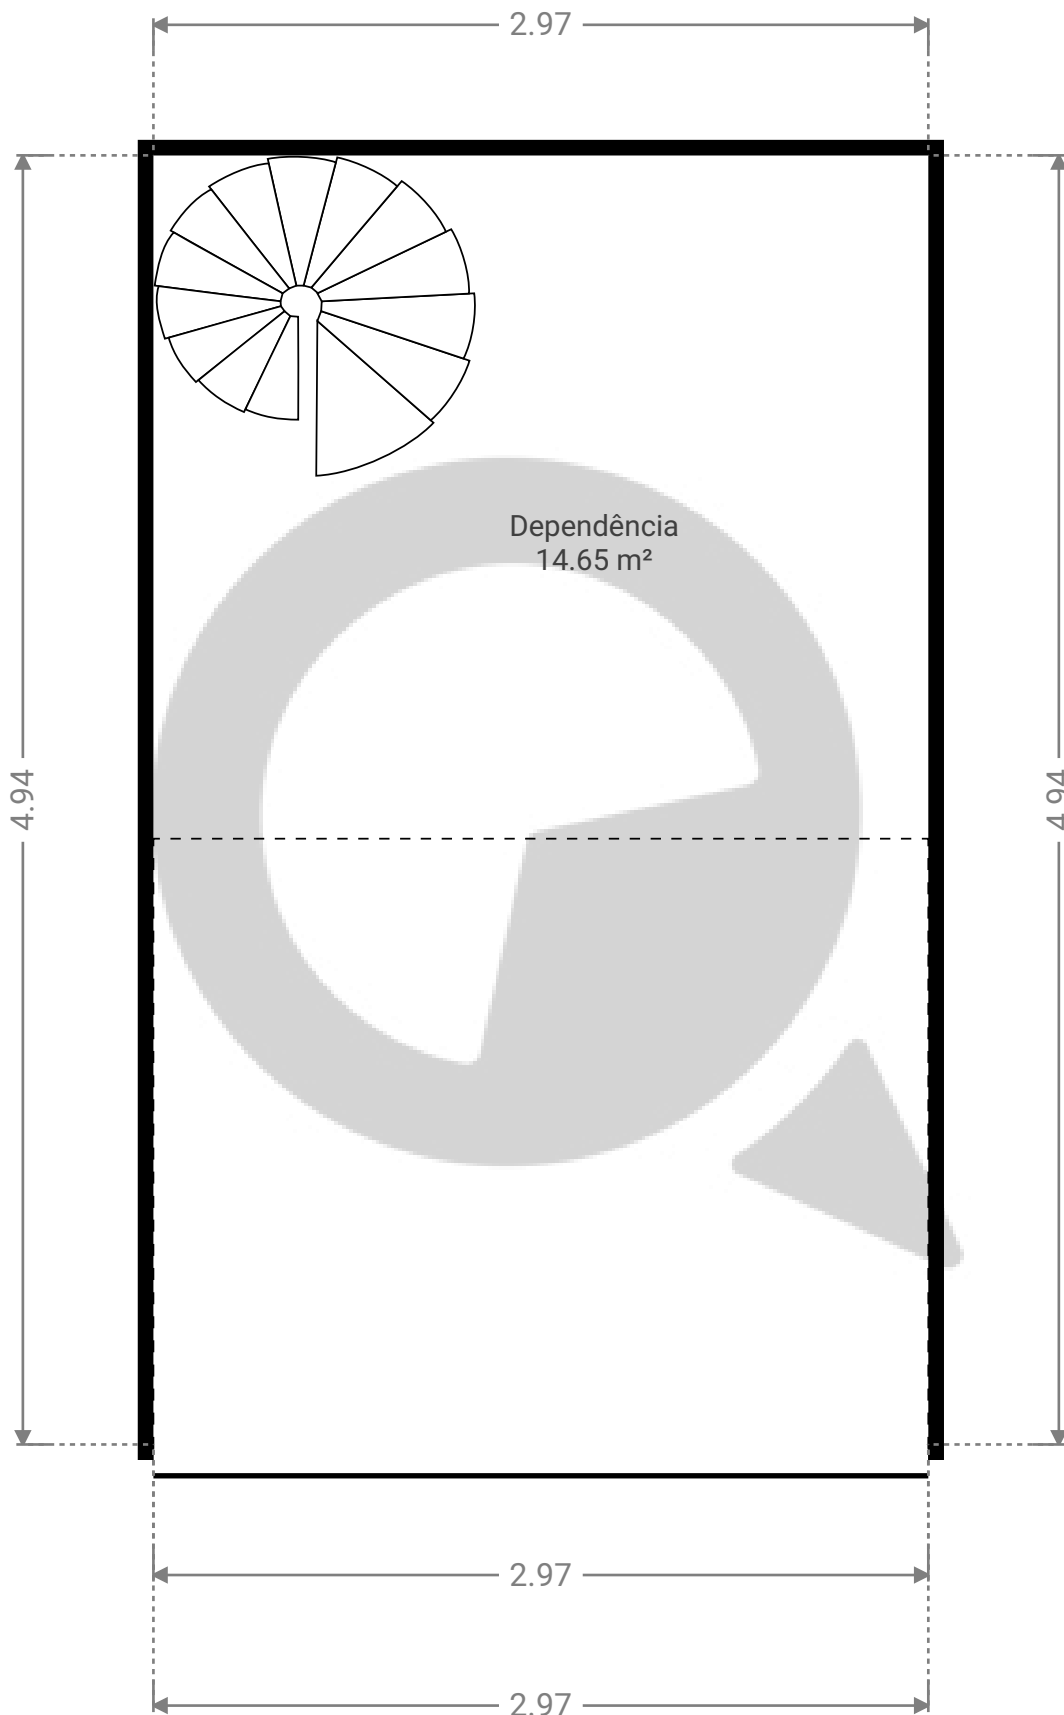

ESTA PLANTA É FORNECIDA SEM QUALQUER TIPO DE GARANTIA E PRECISÃO DE MEDIDAS.

