


# Projeto 163

Rua barão do triunfo 502 loja 22  
PISOS: 2

## ▼ 1º Piso

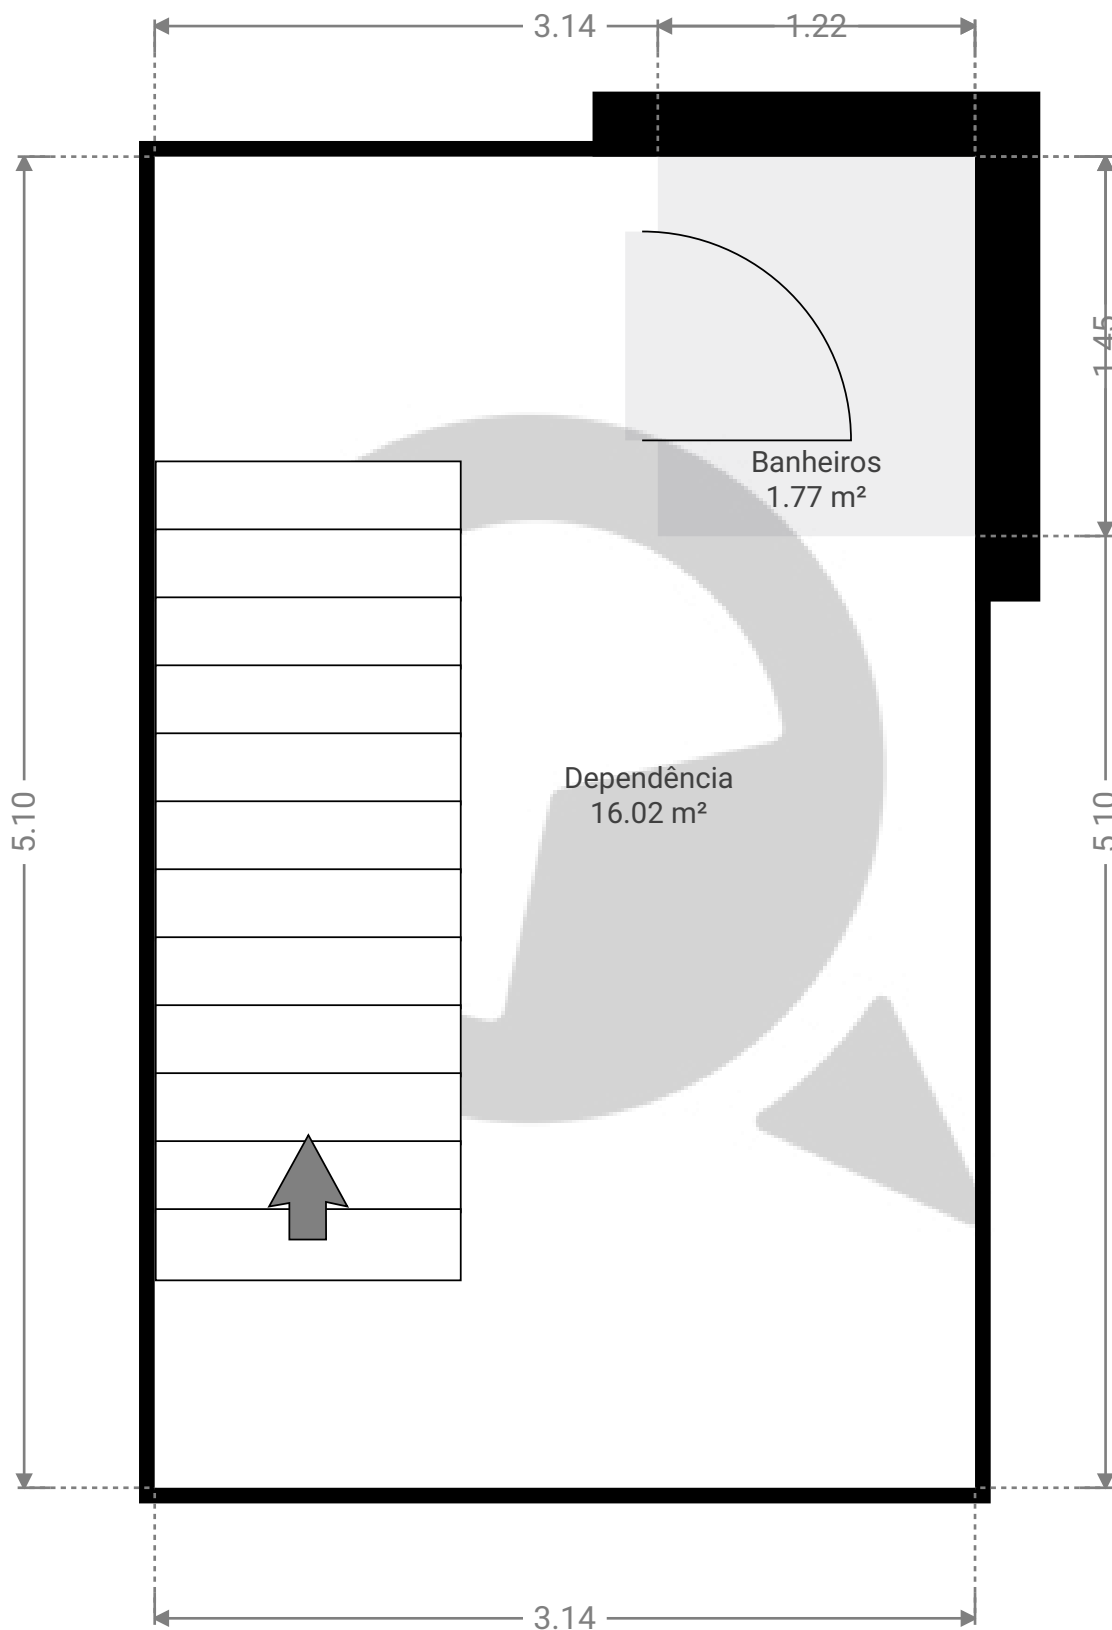

ESTA PLANTA É FORNECIDA SEM QUALQUER TIPO DE GARANTIA E PRECISÃO DE MEDIDAS.


0.0 0.2 0.5 0.8 1.0 1.2m  
1:29

Page 1/2

# Projeto 163

Rua barão do triunfo 502 loja 22  
PISOS: 2

## ▼ Cave

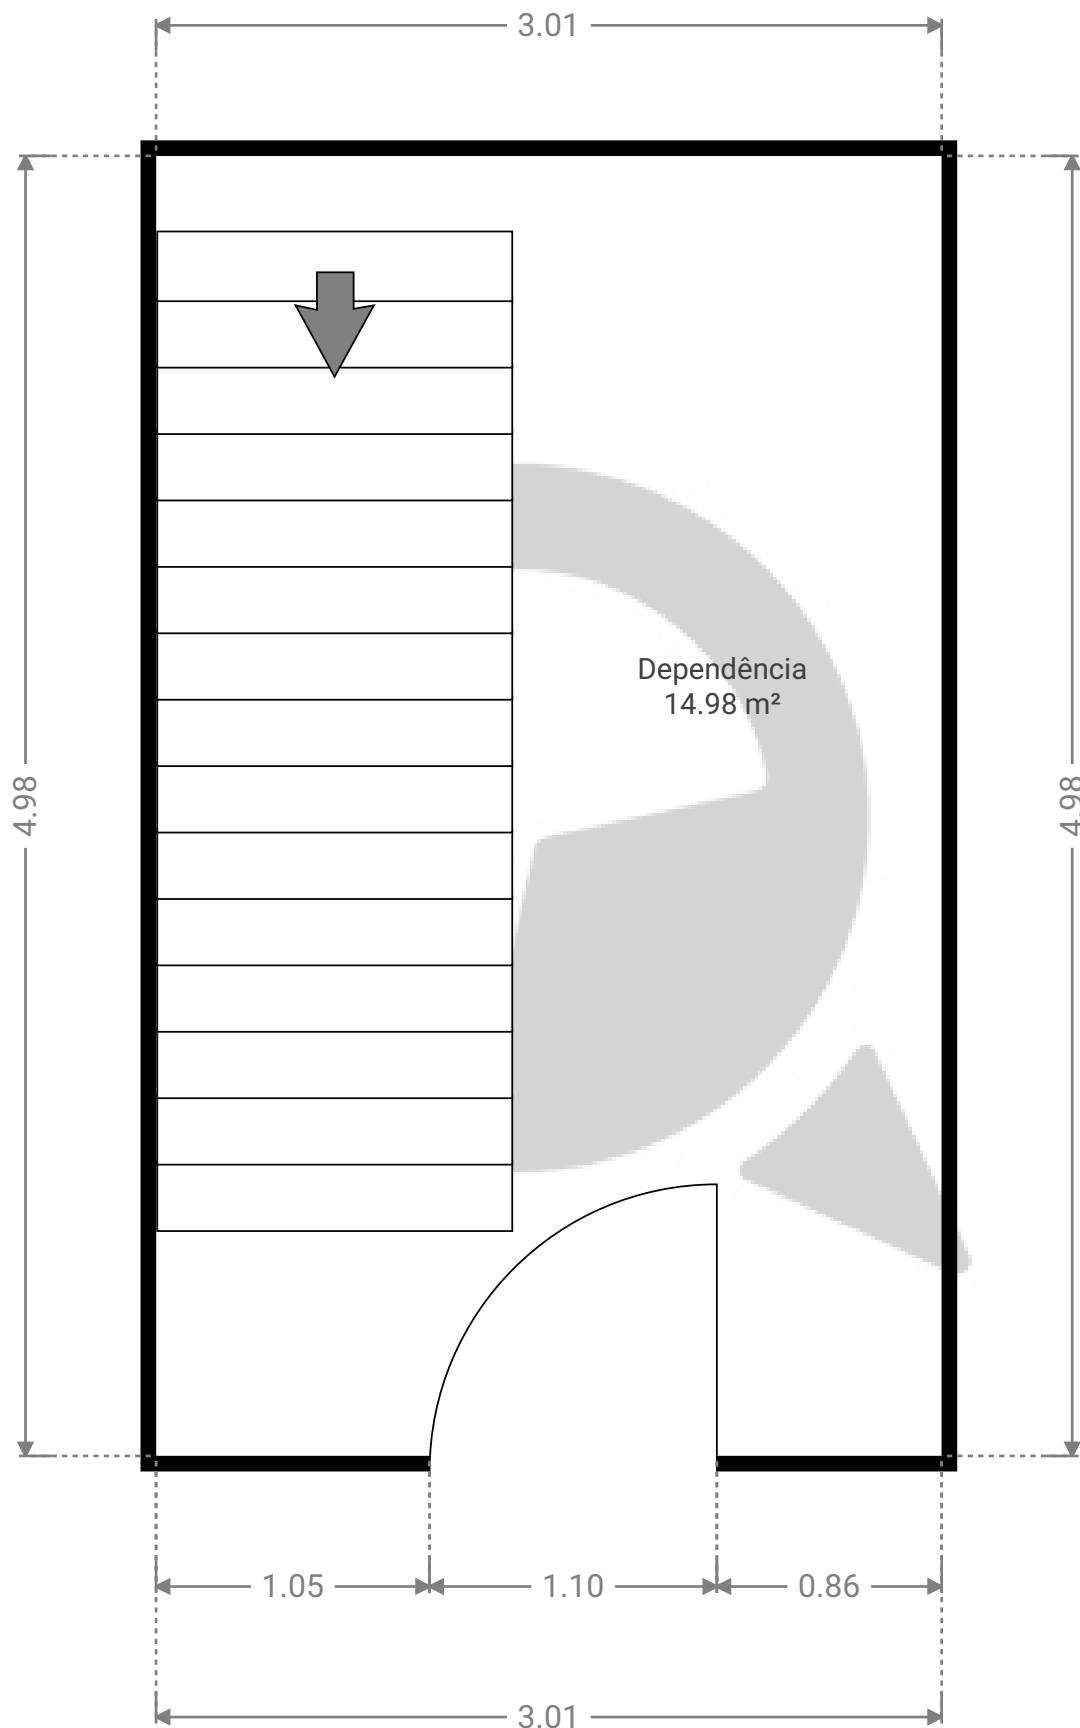

ESTA PLANTA É FORNECIDA SEM QUALQUER TIPO DE GARANTIA E PRECISÃO DE MEDIDAS.

