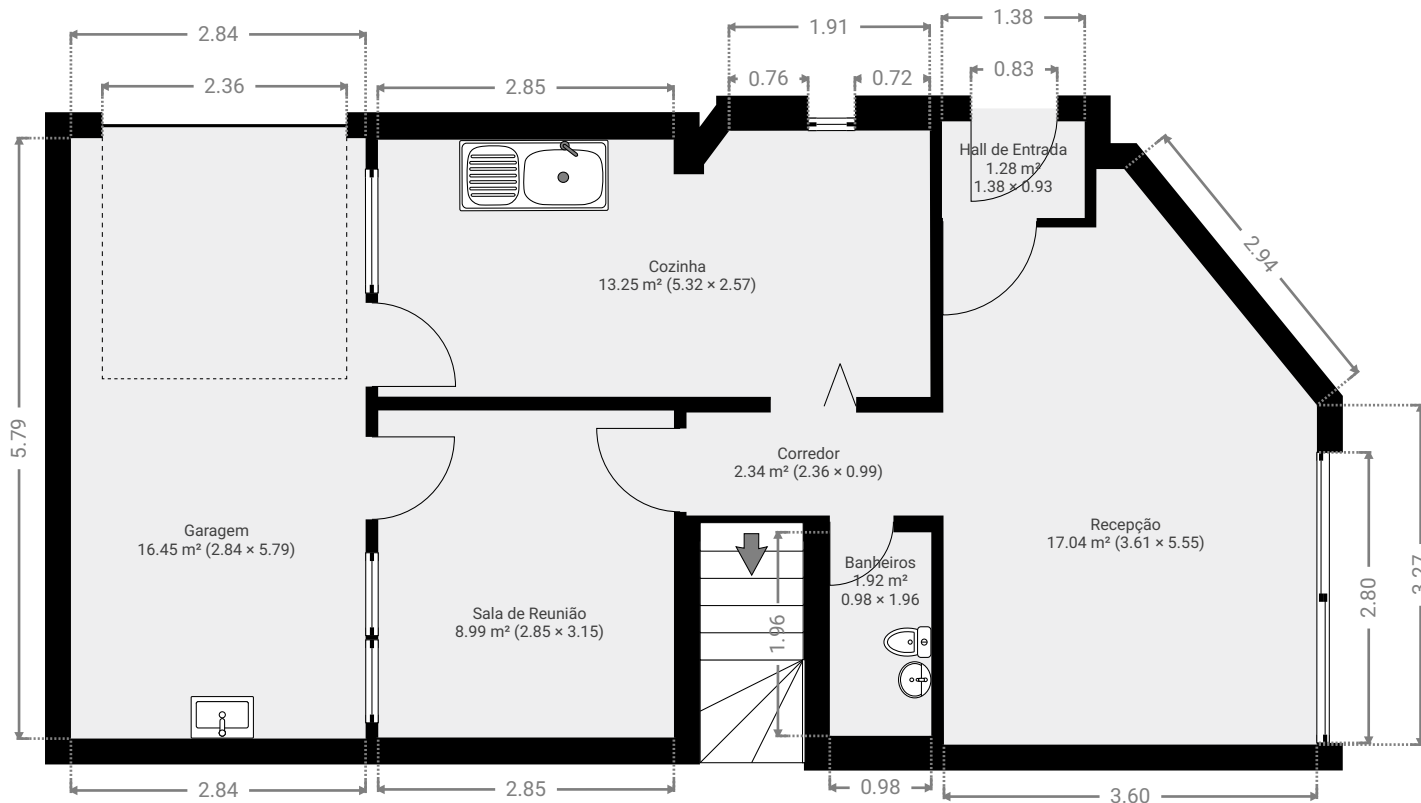


ÁREA TOTAL: 108.68 m² • ÁREA DE MORADIA: 92.24 m² • PISOS: 2 • QUARTOS: 12

▼ Andar Térreo

ÁREA TOTAL: 61.23 m² • ÁREA DE MORADIA: 44.78 m² • QUARTOS: 7

▼ 1º Piso

ÁREA TOTAL: 47.46 m² • ÁREA DE MORADIA: 47.46 m² • QUARTOS: 5