



# Projeto 11

Rua Doutor Mário de Moura e Albuquerque, 343, 05633-010 São Paulo, SP, Brasil  
PISOS: 1

## ▼ 2º Piso

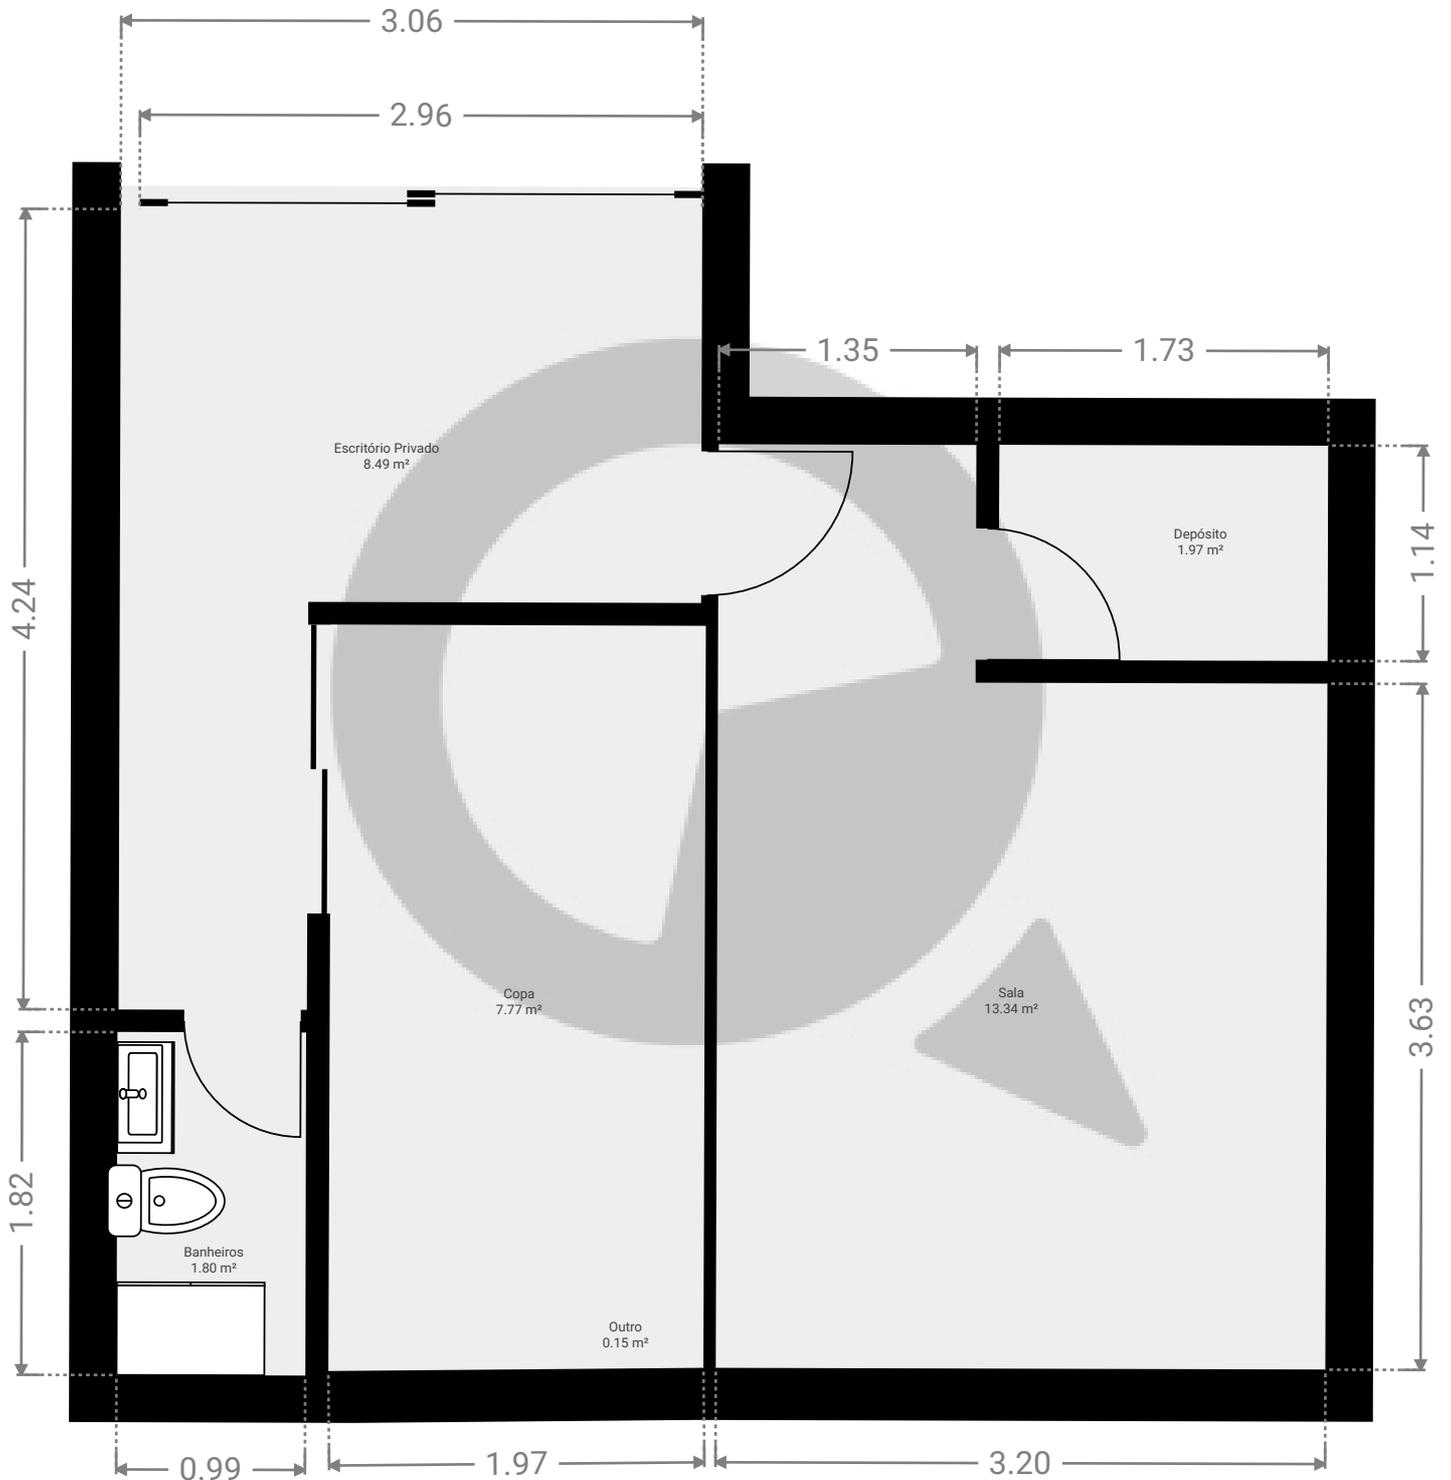

ESTA PLANTA É FORNECIDA SEM QUALQUER TIPO DE GARANTIA E PRECISÃO DE MEDIDAS.

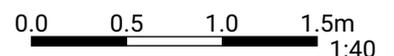

1:40

Page 1/1