


ÁREA TOTAL: 198.94 m² • ÁREA DE MORADIA: 170.08 m² • PISOS: 2 • QUARTOS: 17

▼ Andar Térreo

ÁREA TOTAL: 141.08 m² • ÁREA DE MORADIA: 119.53 m² • QUARTOS: 12

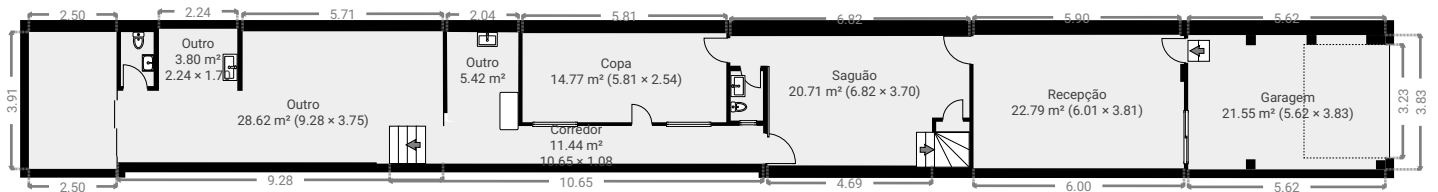

▼ 1º Piso

ÁREA TOTAL: 57.86 m² • ÁREA DE MORADIA: 50.55 m² • QUARTOS: 5

