


Projeto 4

Rua Coronel Joaquim de Freitas, 156, 02551-070 São Paulo, SP, Brasil

PISOS: 1

▼ 1º Piso

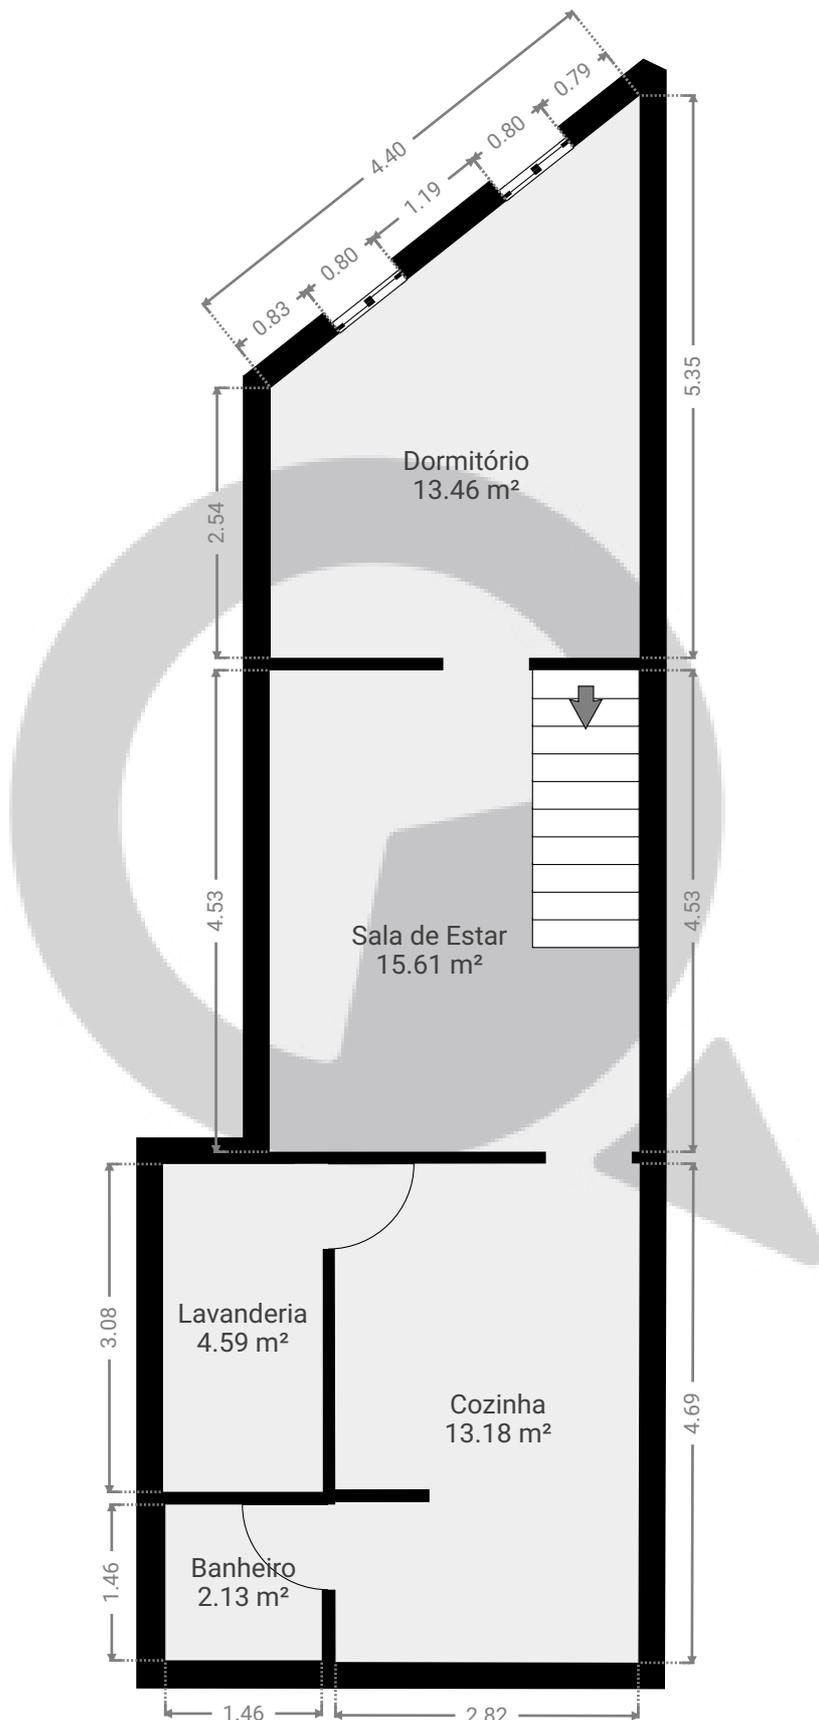

ESTA PLANTA É FORNECIDA SEM QUALQUER TIPO DE GARANTIA E PRECISÃO DE MEDIDAS.



Page 1/1