


# Projeto 173

Rua professor rolando Ângelo tenuto 19  
PISOS: 1

## ▼ Cave

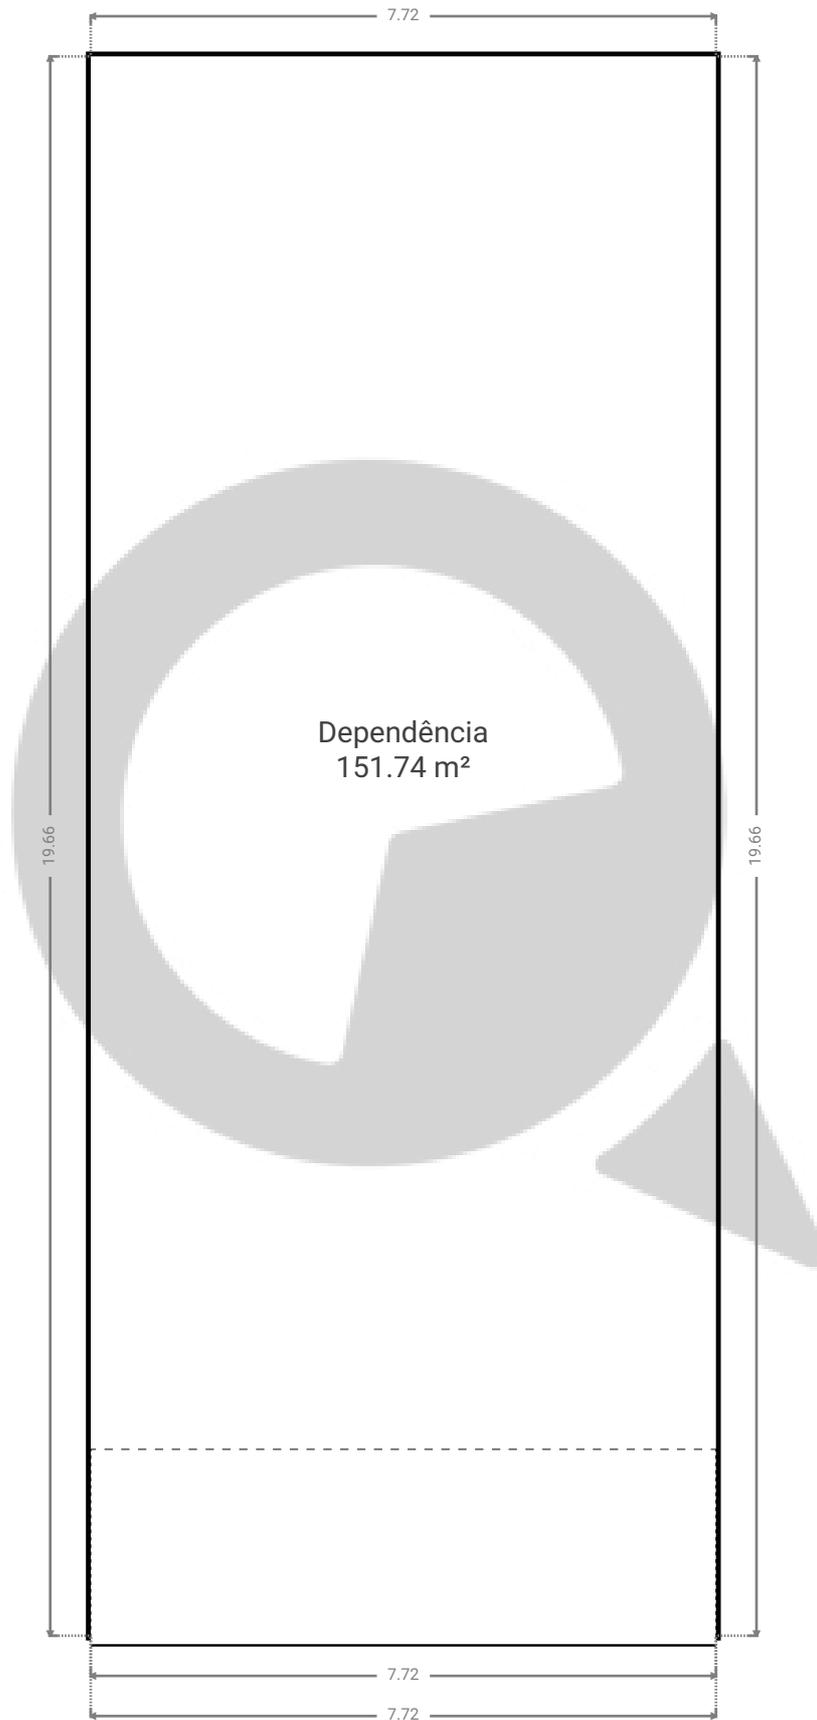

ESTA PLANTA É FORNECIDA SEM QUALQUER TIPO DE GARANTIA E PRECISÃO DE MEDIDAS.

