


Projeto 178

Rua José Alfredo da Silveira 142
PISOS: 1

Cave

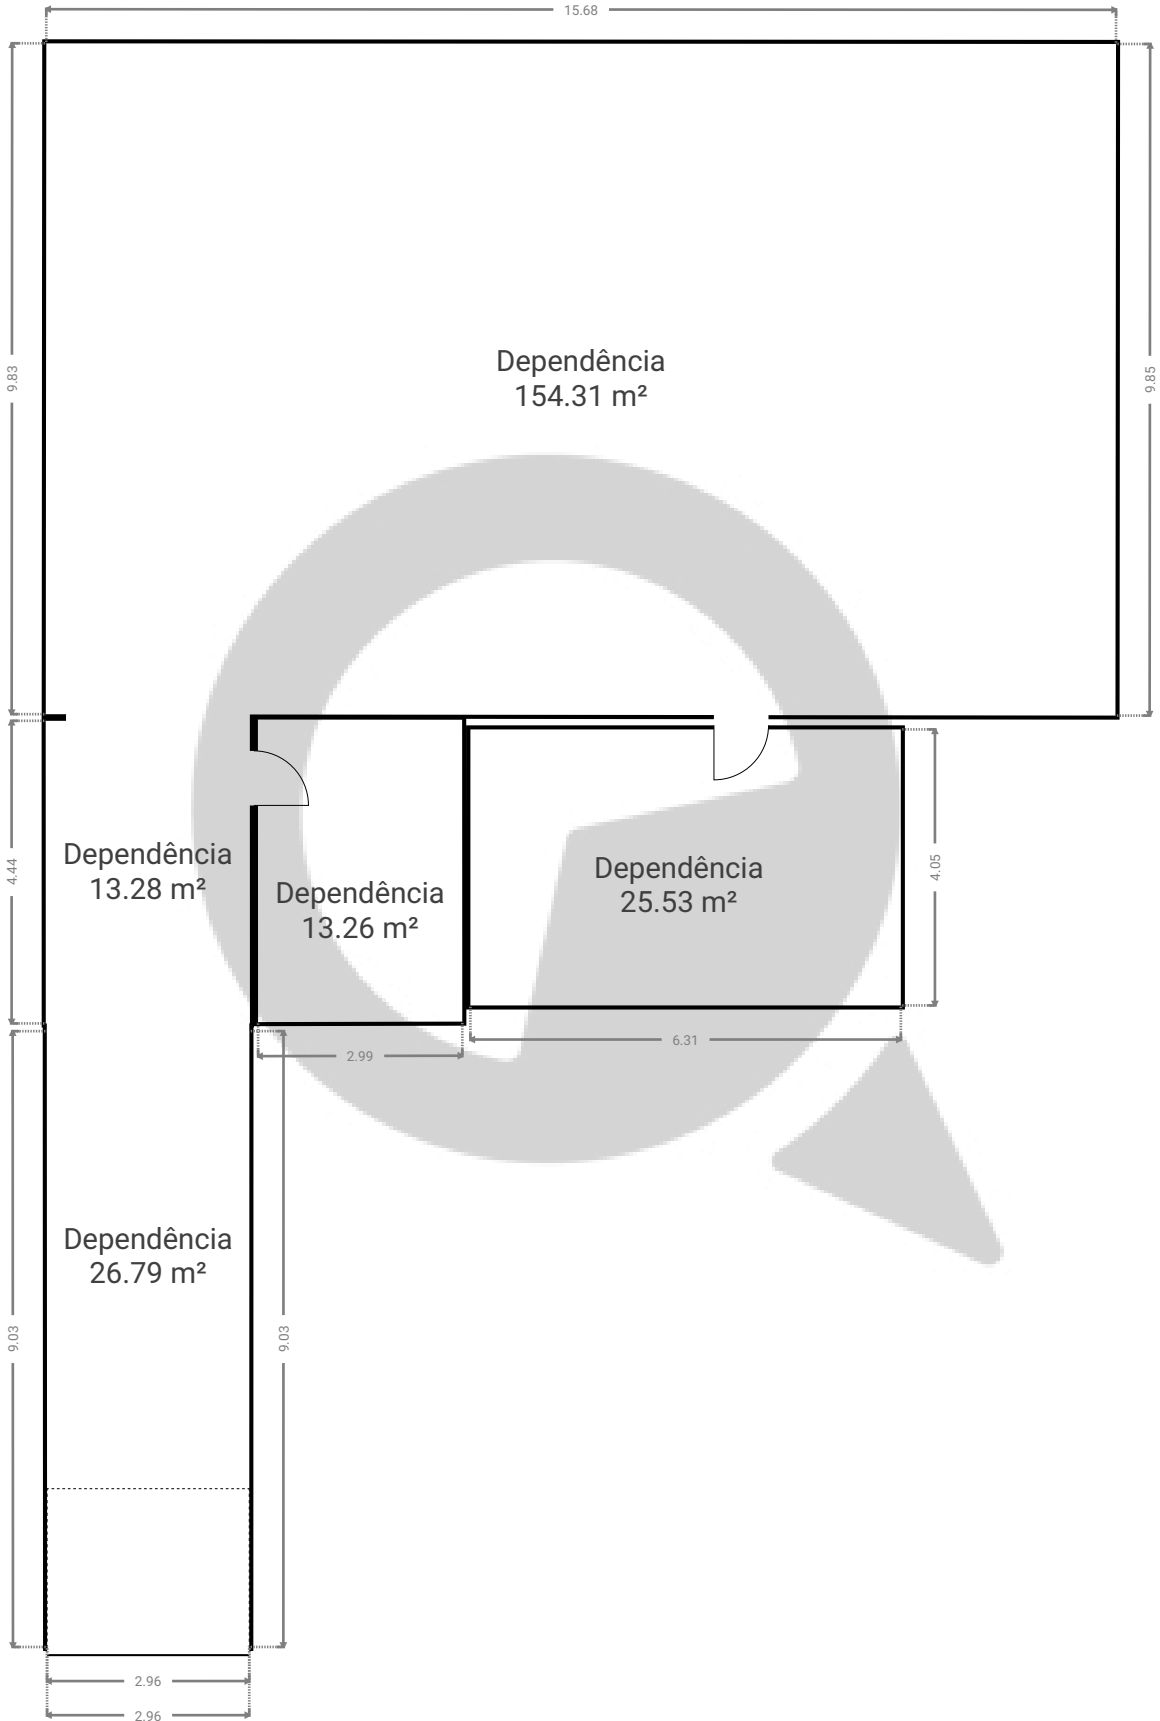

ESTA PLANTA É FORNECIDA SEM QUALQUER TIPO DE GARANTIA E PRECISÃO DE MEDIDAS.

