


# Projeto 13

Rua do Paraíso, 969, 04103-060 São Paulo, SP, Brasil  
PISOS: 1

## ▼ Andar Térreo

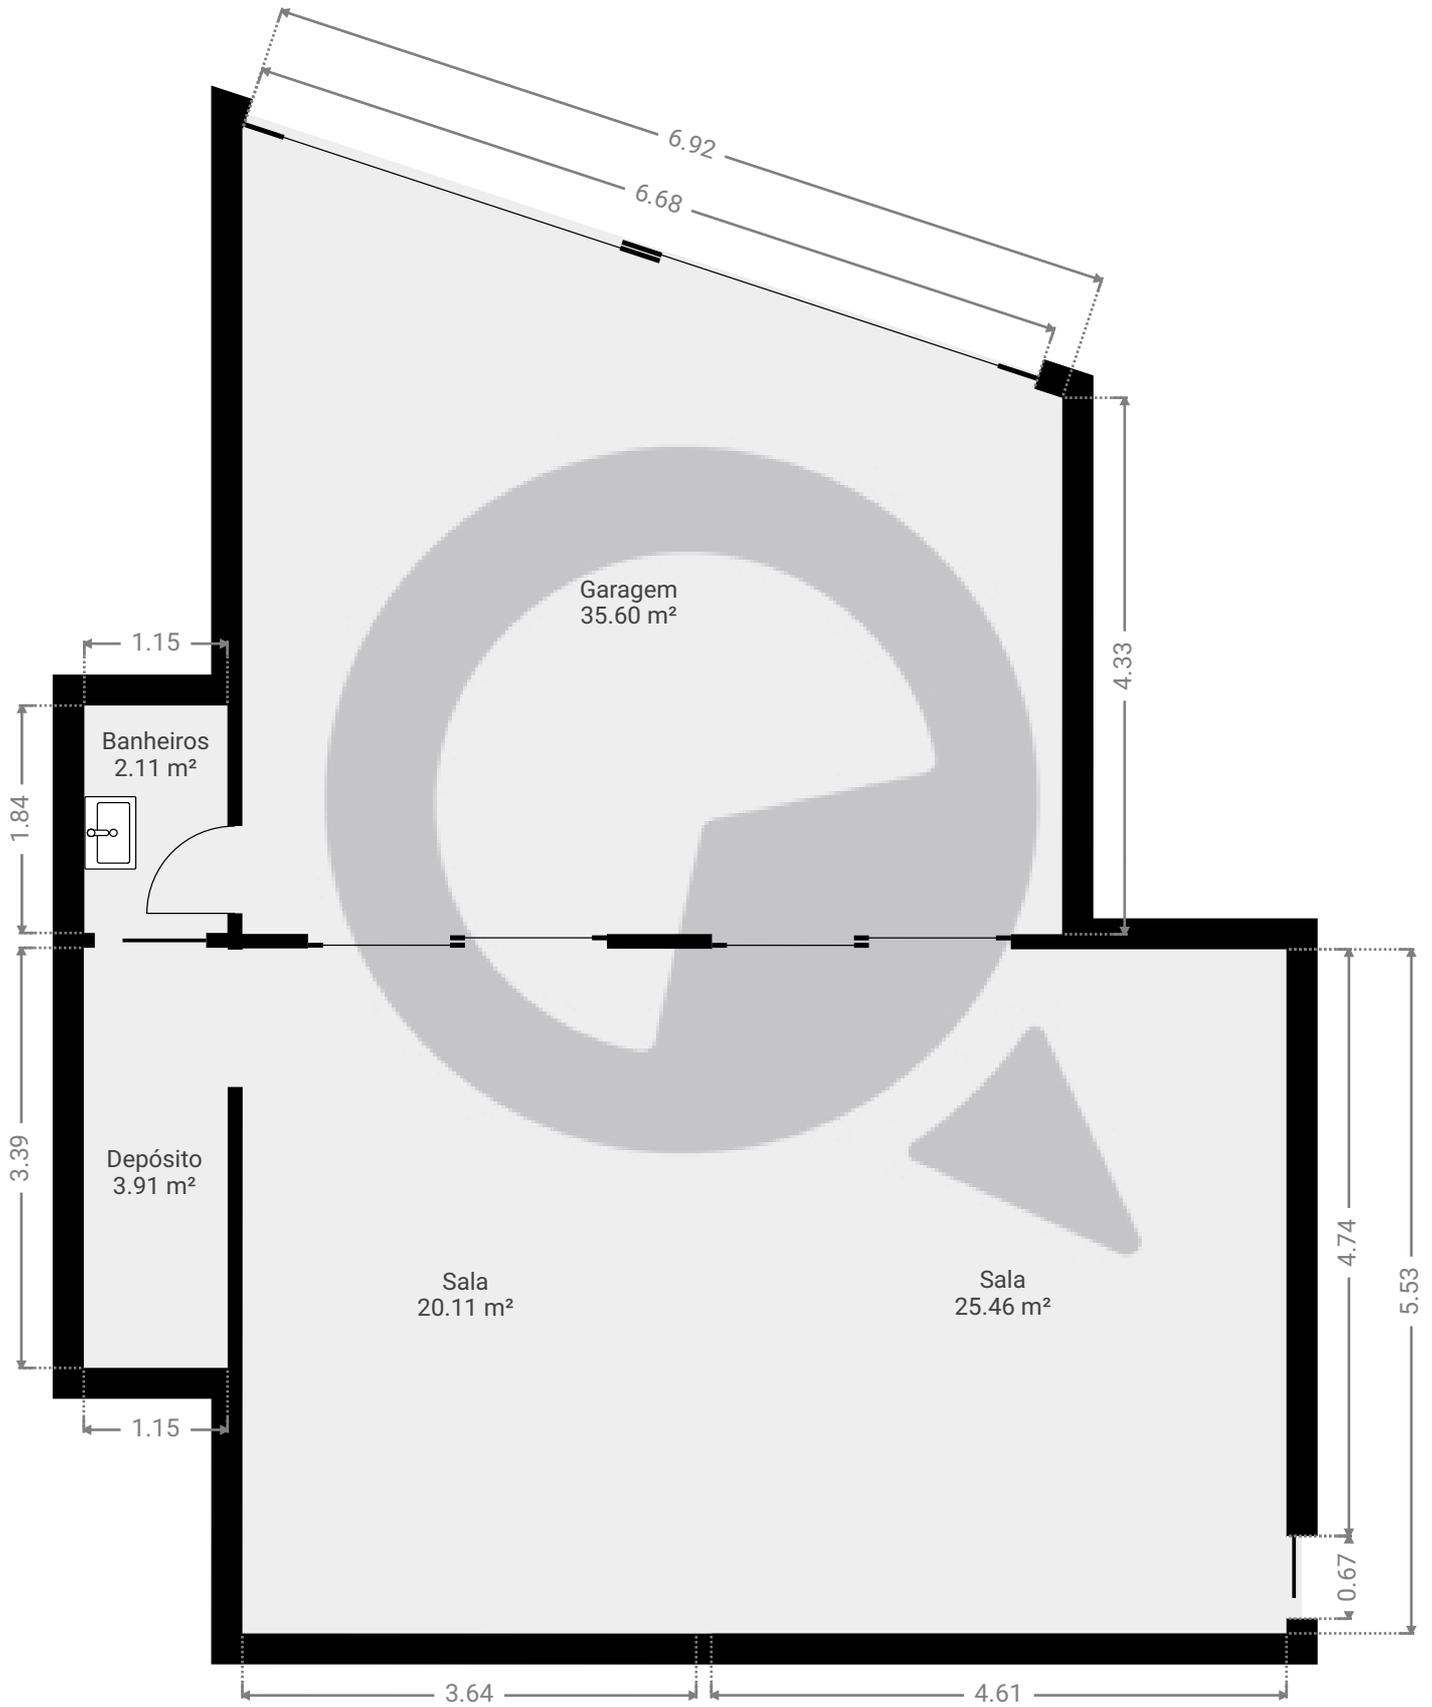

ESTA PLANTA É FORNECIDA SEM QUALQUER TIPO DE GARANTIA E PRECISÃO DE MEDIDAS.

