


# Projeto 43

Av yervant kissajikian 760  
PISOS: 2

## ▼ 1º Piso

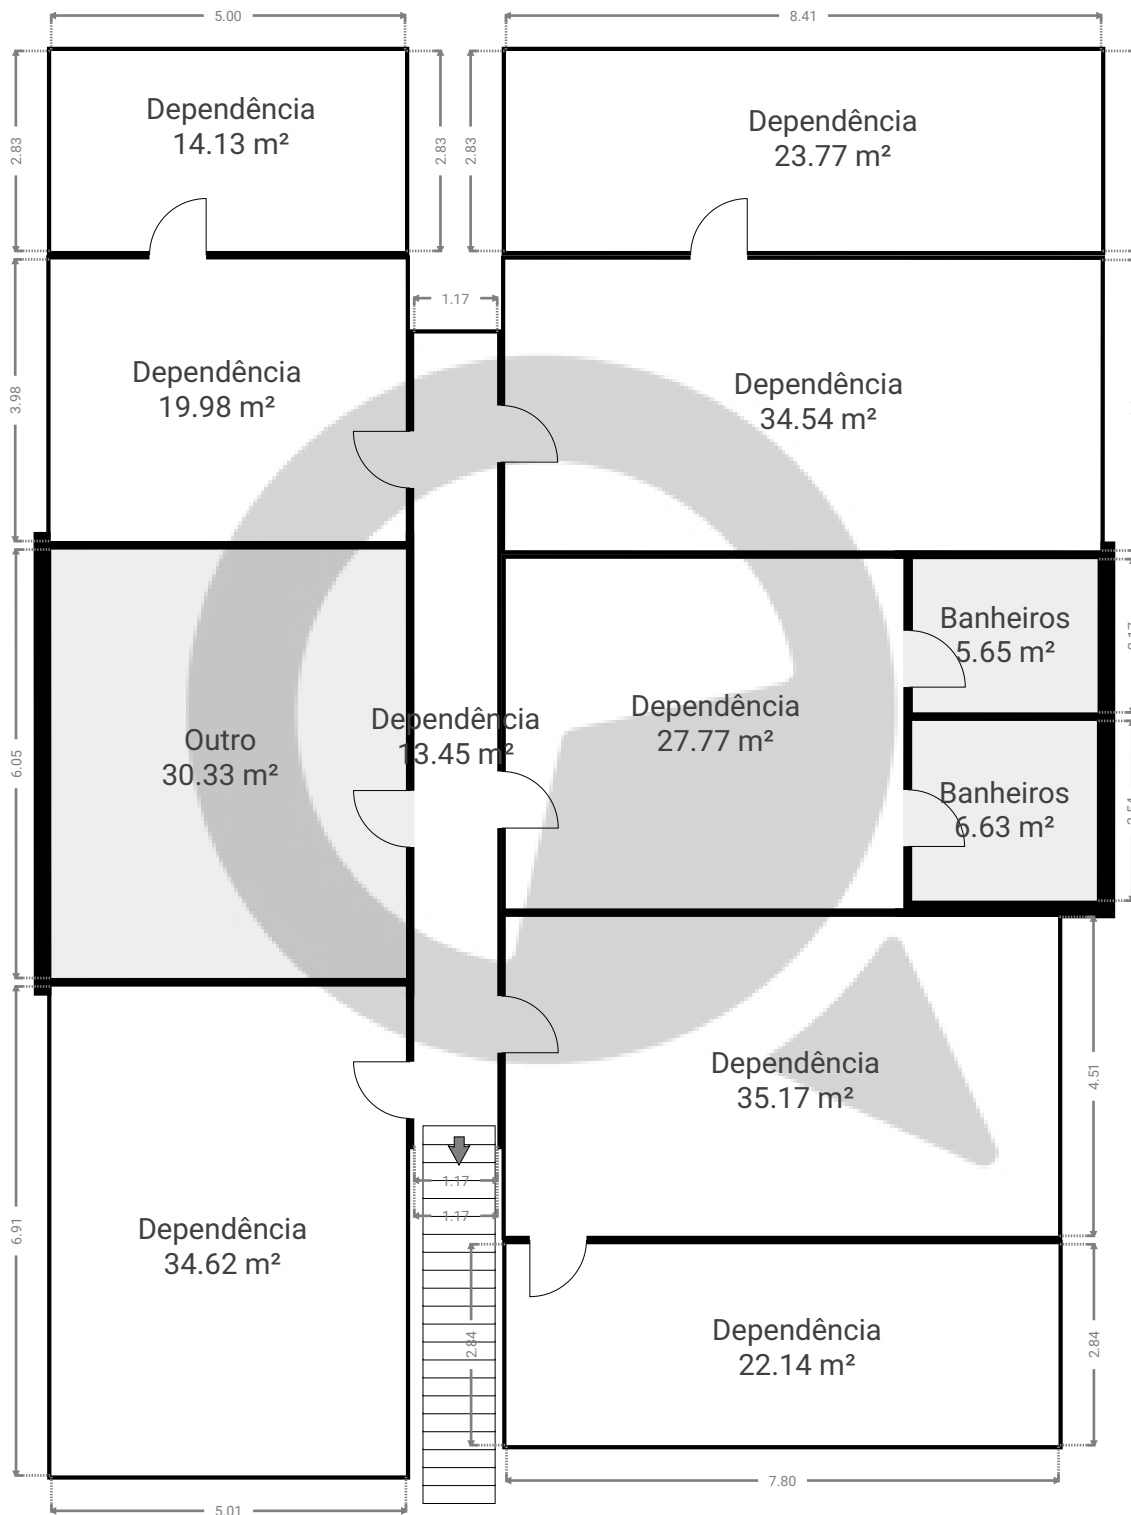


ESTA PLANTA É FORNECIDA SEM QUALQUER TIPO DE GARANTIA E PRECISÃO DE MEDIDAS.



# Projeto 43

Av yervant kissajikian 760  
PISOS: 2

## ▼ Cave

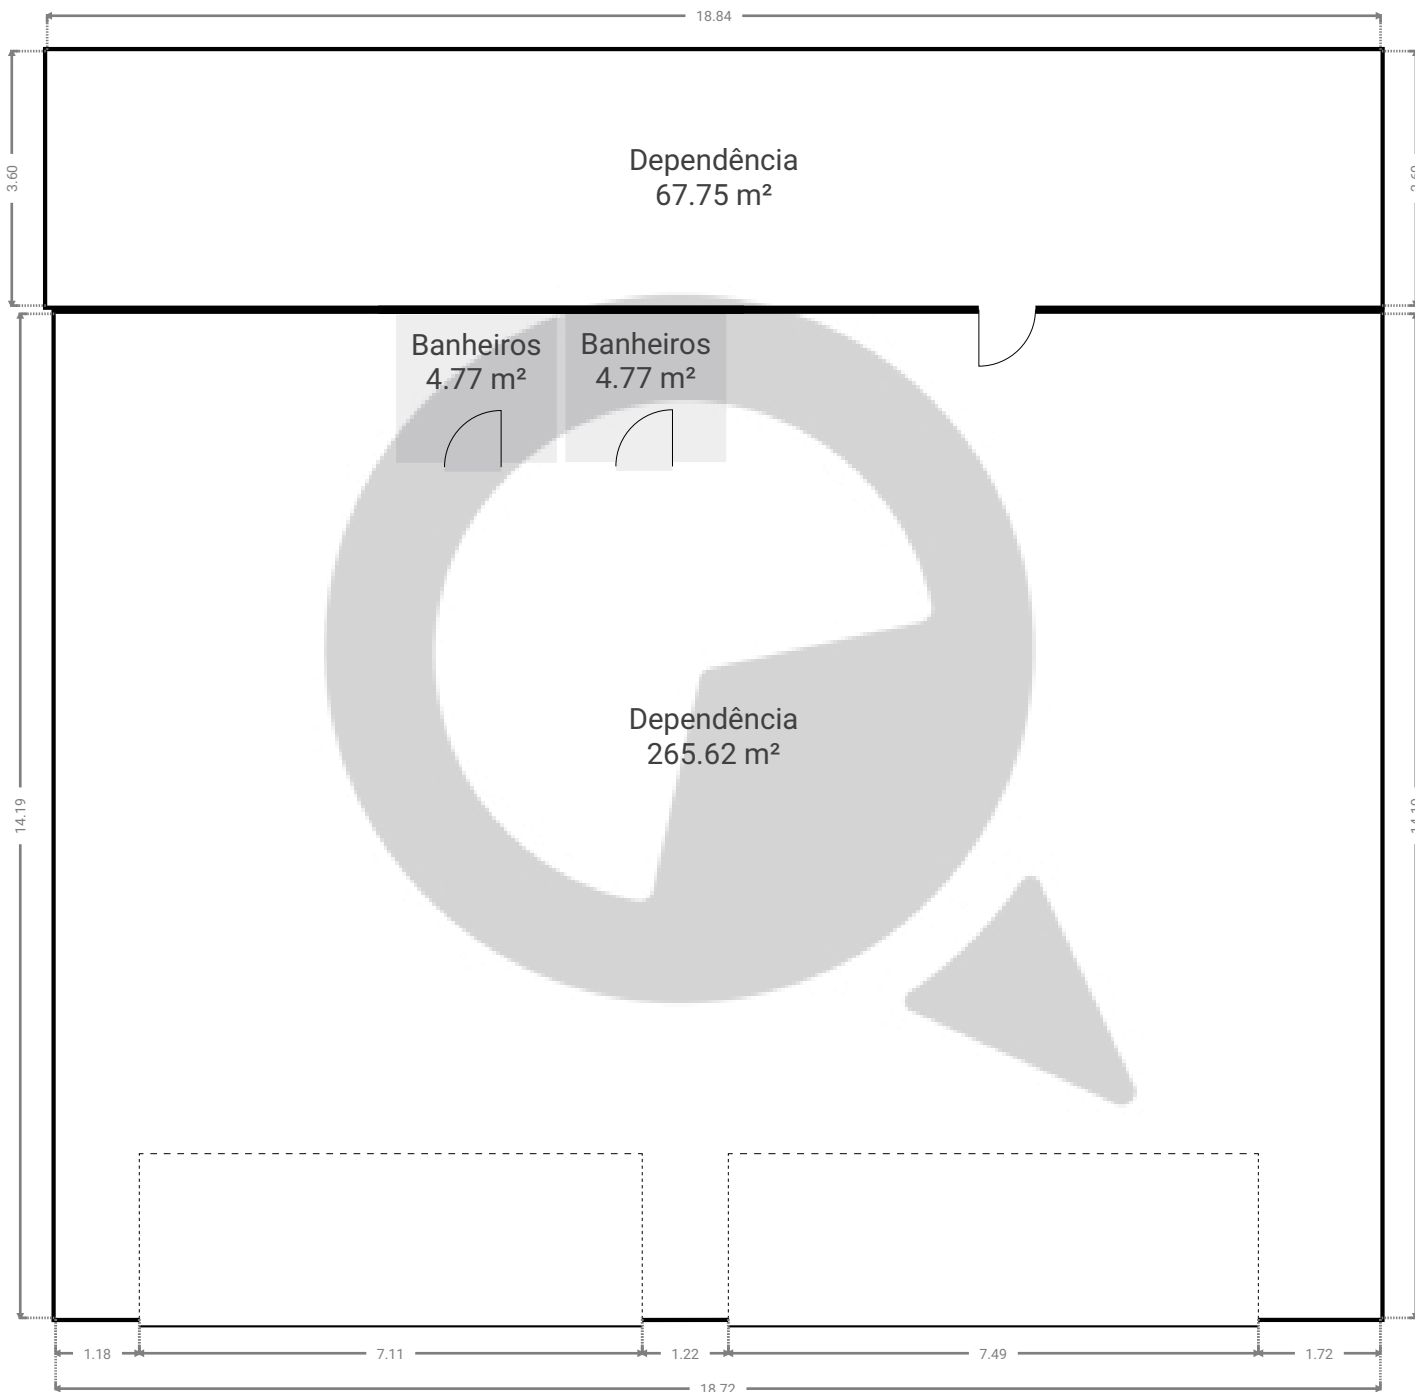

ESTA PLANTA É FORNECIDA SEM QUALQUER TIPO DE GARANTIA E PRECISÃO DE MEDIDAS.

