


▼ Andar Térreo

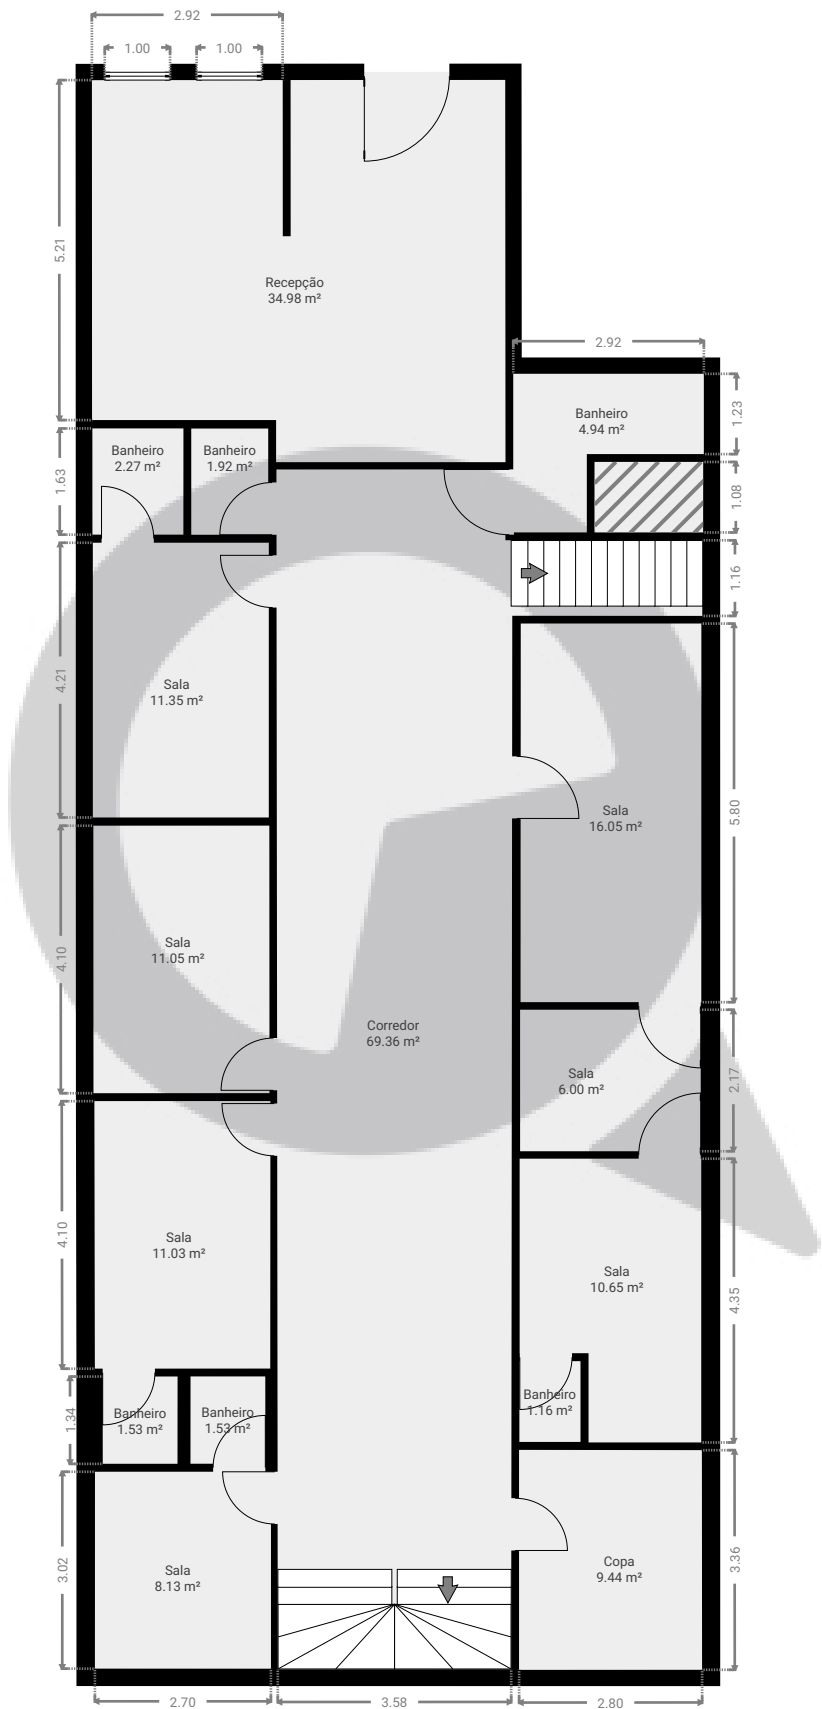

ESTA PLANTA É FORNECIDA SEM QUALQUER TIPO DE GARANTIA E PRECISÃO DE MEDIDAS.

0 1 2 3 4 5m
1:116
Page 1/2

4.43 2.05 2.94

3.75

1.32

Banheiro 1.87 m²

Sala 9.11 m²

Sala 13.05 m²

4.43

1.41

Sala 1.90 m²

Banheiro 2.04 m²

2.21

3.24

Sala 15.17 m²

1.89

Corredor 74.19 m²

2.39

2.43

Sala 13.94 m²

1.12

Banheiro 1.48 m²

Banheiro 1.42 m²

6.05

Sala 17.09 m²

5.26

Sala 14.30 m²

Corredor 0.82 m²

Sala 5.63 m²

1.93

2.82 3.61 2.91

0 1 2 3 4 5m 1:116
Page 2/2