


Projeto 49

Av dos jequitibás 69
PISOS: 1

Cave

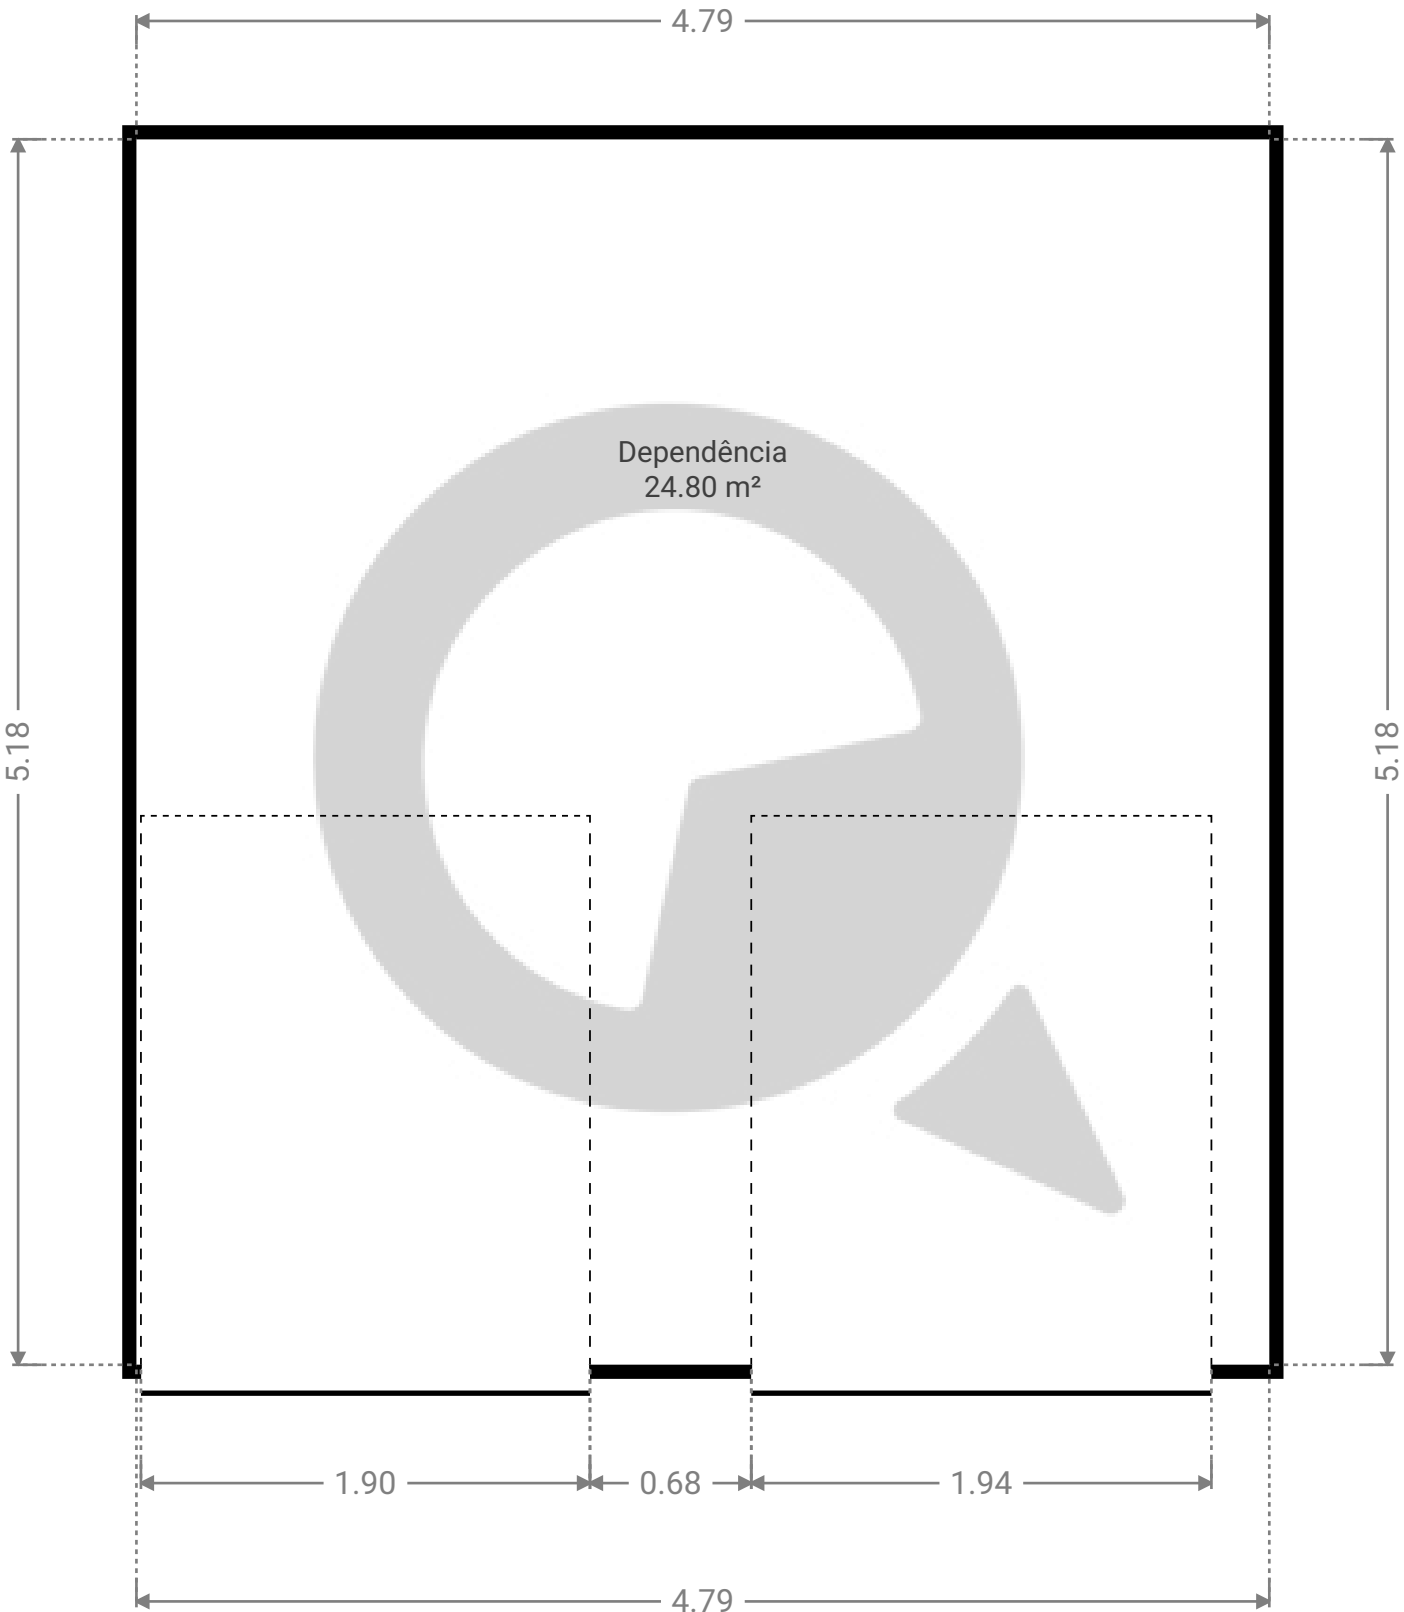

ESTA PLANTA É FORNECIDA SEM QUALQUER TIPO DE GARANTIA E PRECISÃO DE MEDIDAS.

