


Rua Doutor Amâncio de Carvalho 399

Rua Doutor Amâncio de Carvalho 399, São Paulo, SP
PISOS: 2



▼ Andar Térreo

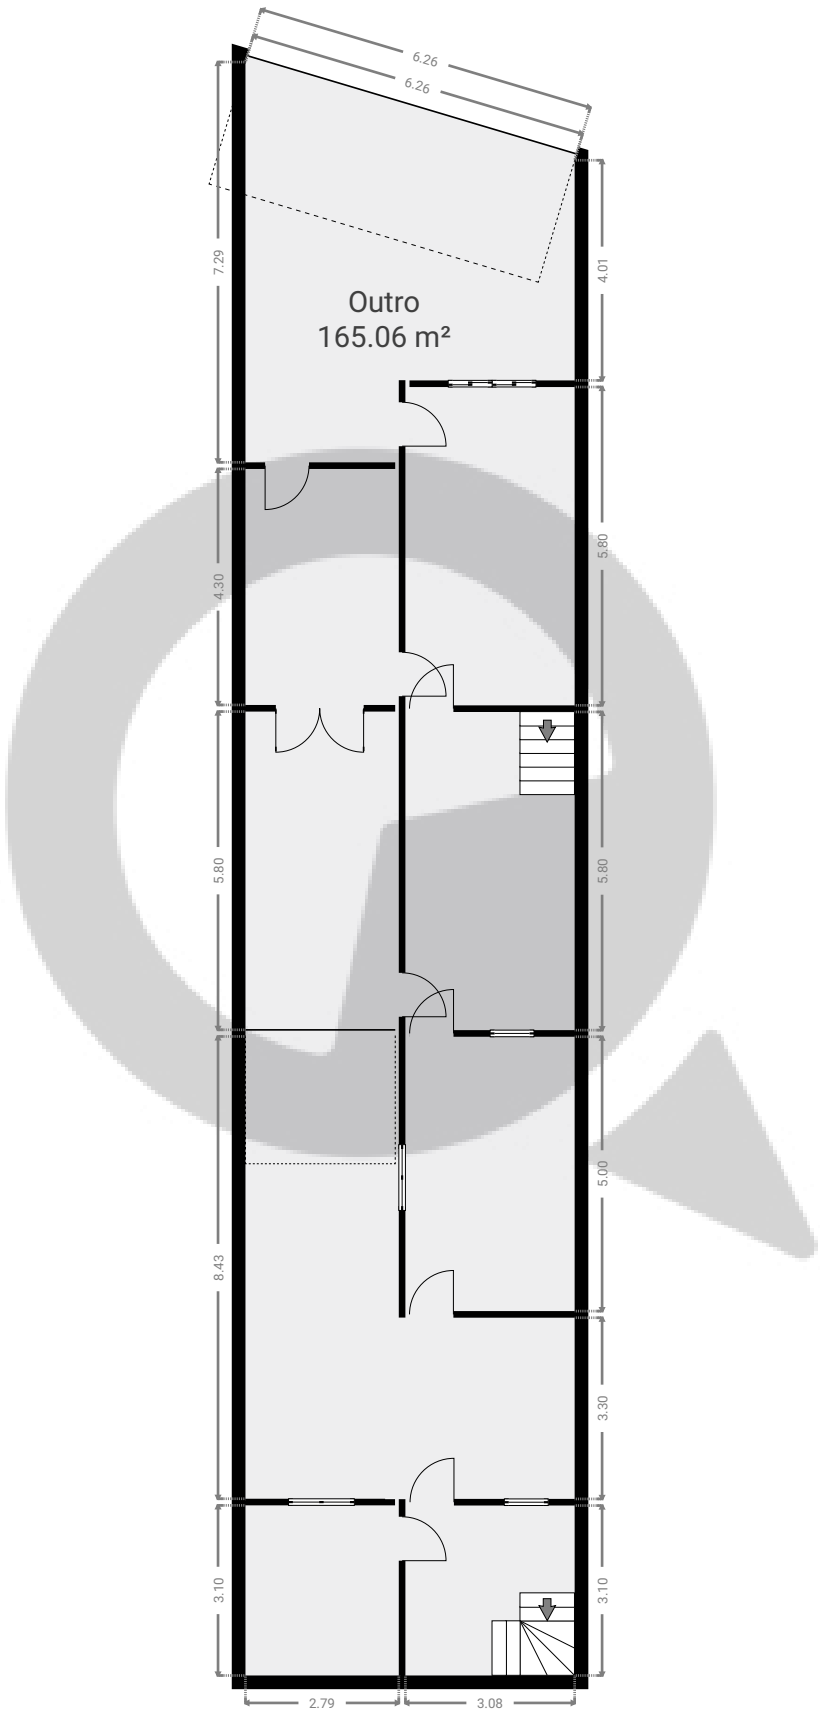

ESTA PLANTA É FORNECIDA SEM QUALQUER TIPO DE GARANTIA E PRECISÃO DE MEDIDAS.




Rua Doutor Amâncio de Carvalho 399

Rua Doutor Amâncio de Carvalho 399, São Paulo, SP
PISOS: 2



▼ 1º Piso

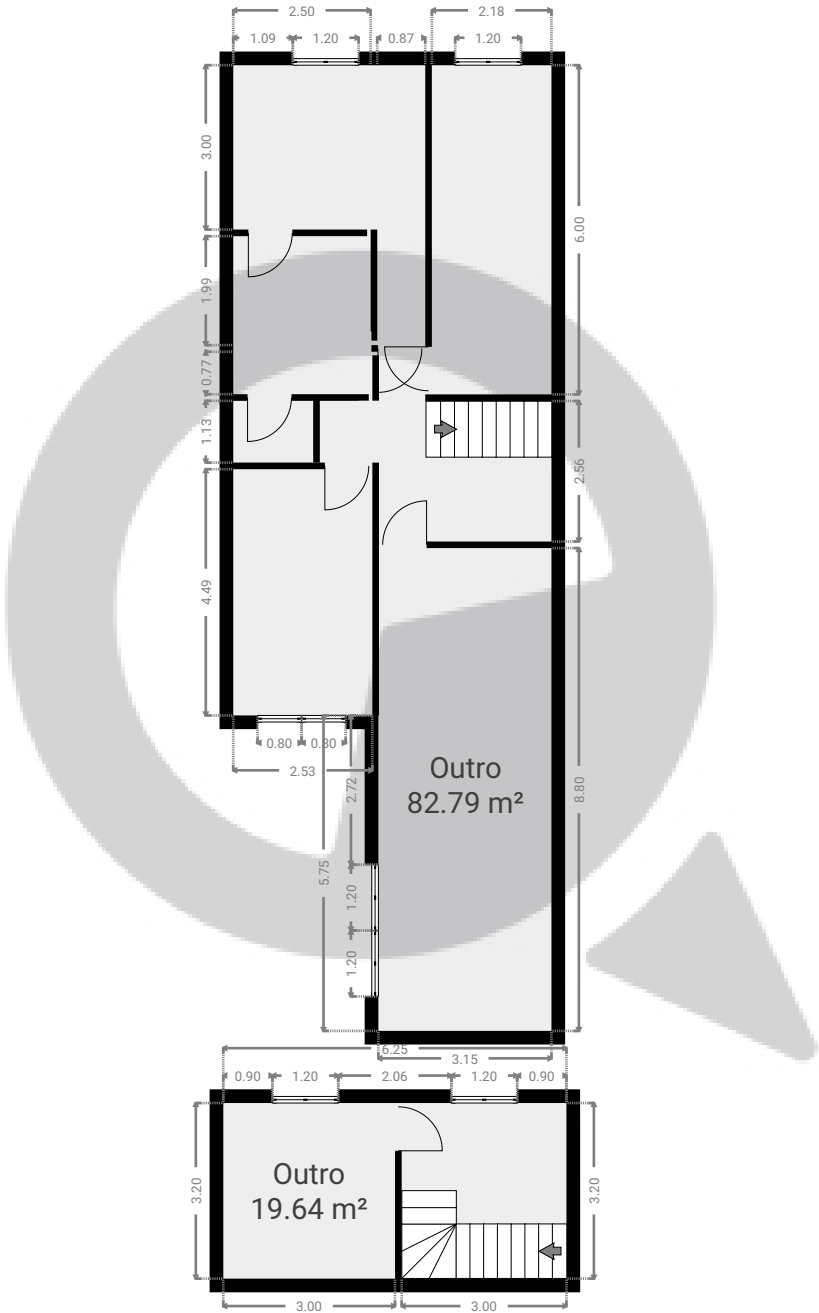

ESTA PLANTA É FORNECIDA SEM QUALQUER TIPO DE GARANTIA E PRECISÃO DE MEDIDAS.

