


# Projeto 191

Rua Guihei Vatanabe, 111, 05617-140 São Paulo, SP, Brasil

PISOS: 2

## ▼ Andar Térreo

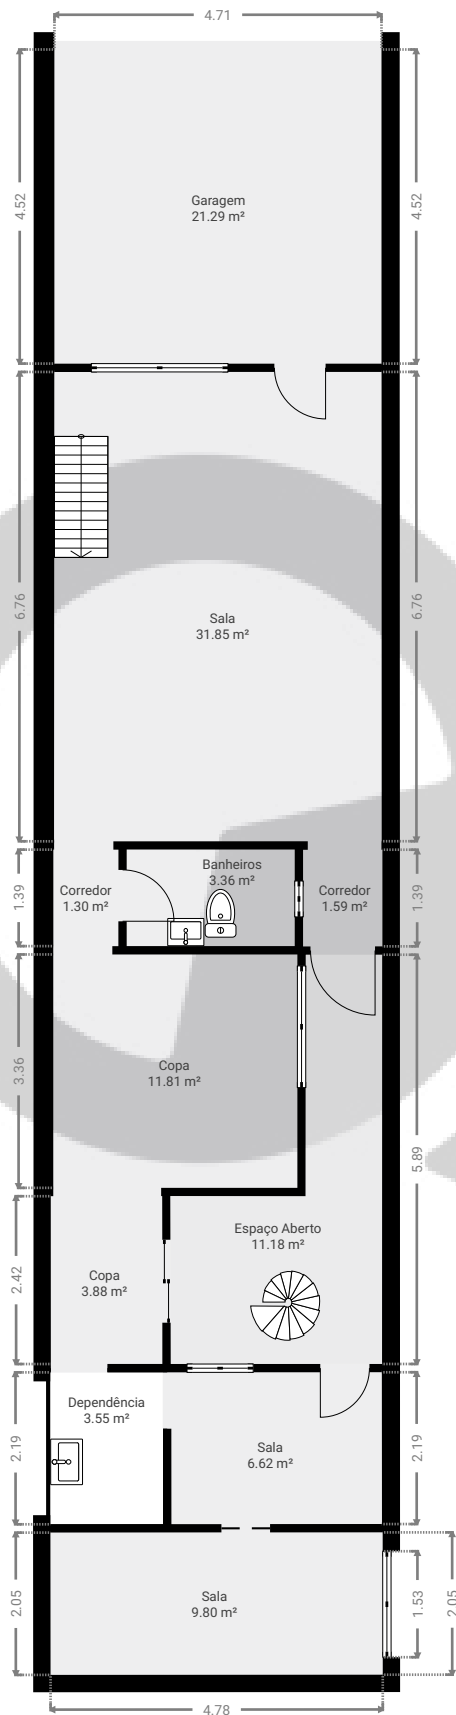

ESTA PLANTA É FORNECIDA SEM QUALQUER TIPO DE GARANTIA E PRECISÃO DE MEDIDAS.




# Projeto 191

Rua Guihei Vatanabe, 111, 05617-140 São Paulo, SP, Brasil

PISOS: 2

## ▼ 1º Piso

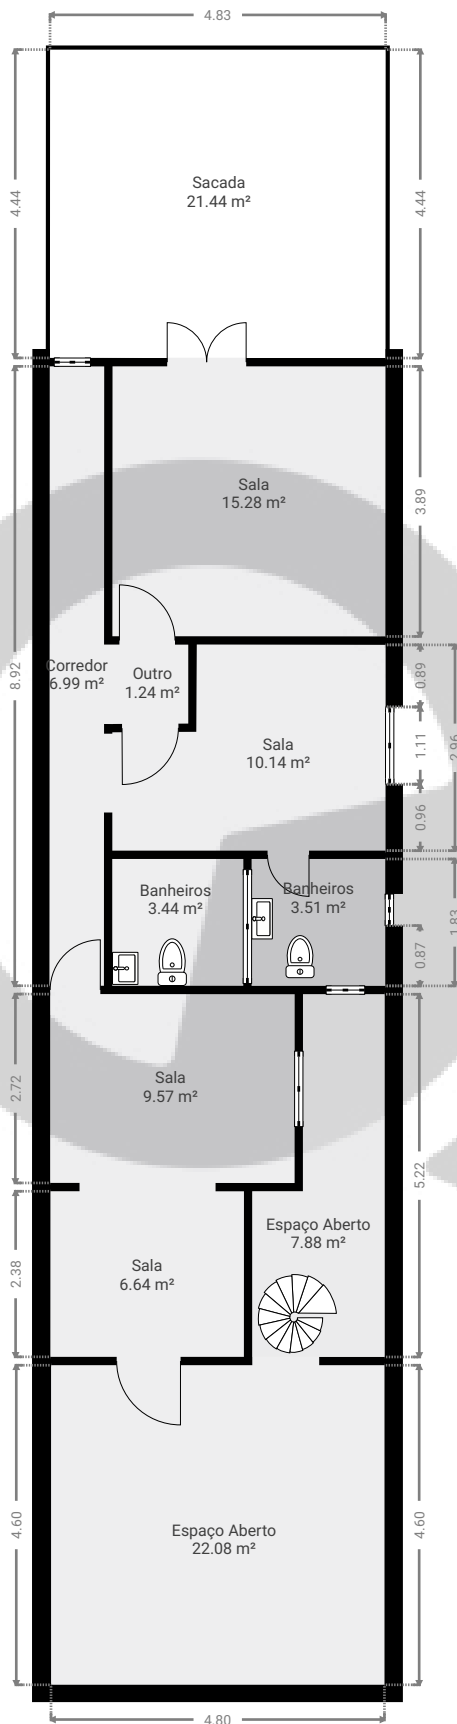

ESTA PLANTA É FORNECIDA SEM QUALQUER TIPO DE GARANTIA E PRECISÃO DE MEDIDAS.

