



Projeto 52

Rua Manoel José machado 172
PISOS: 1

▼ Cave

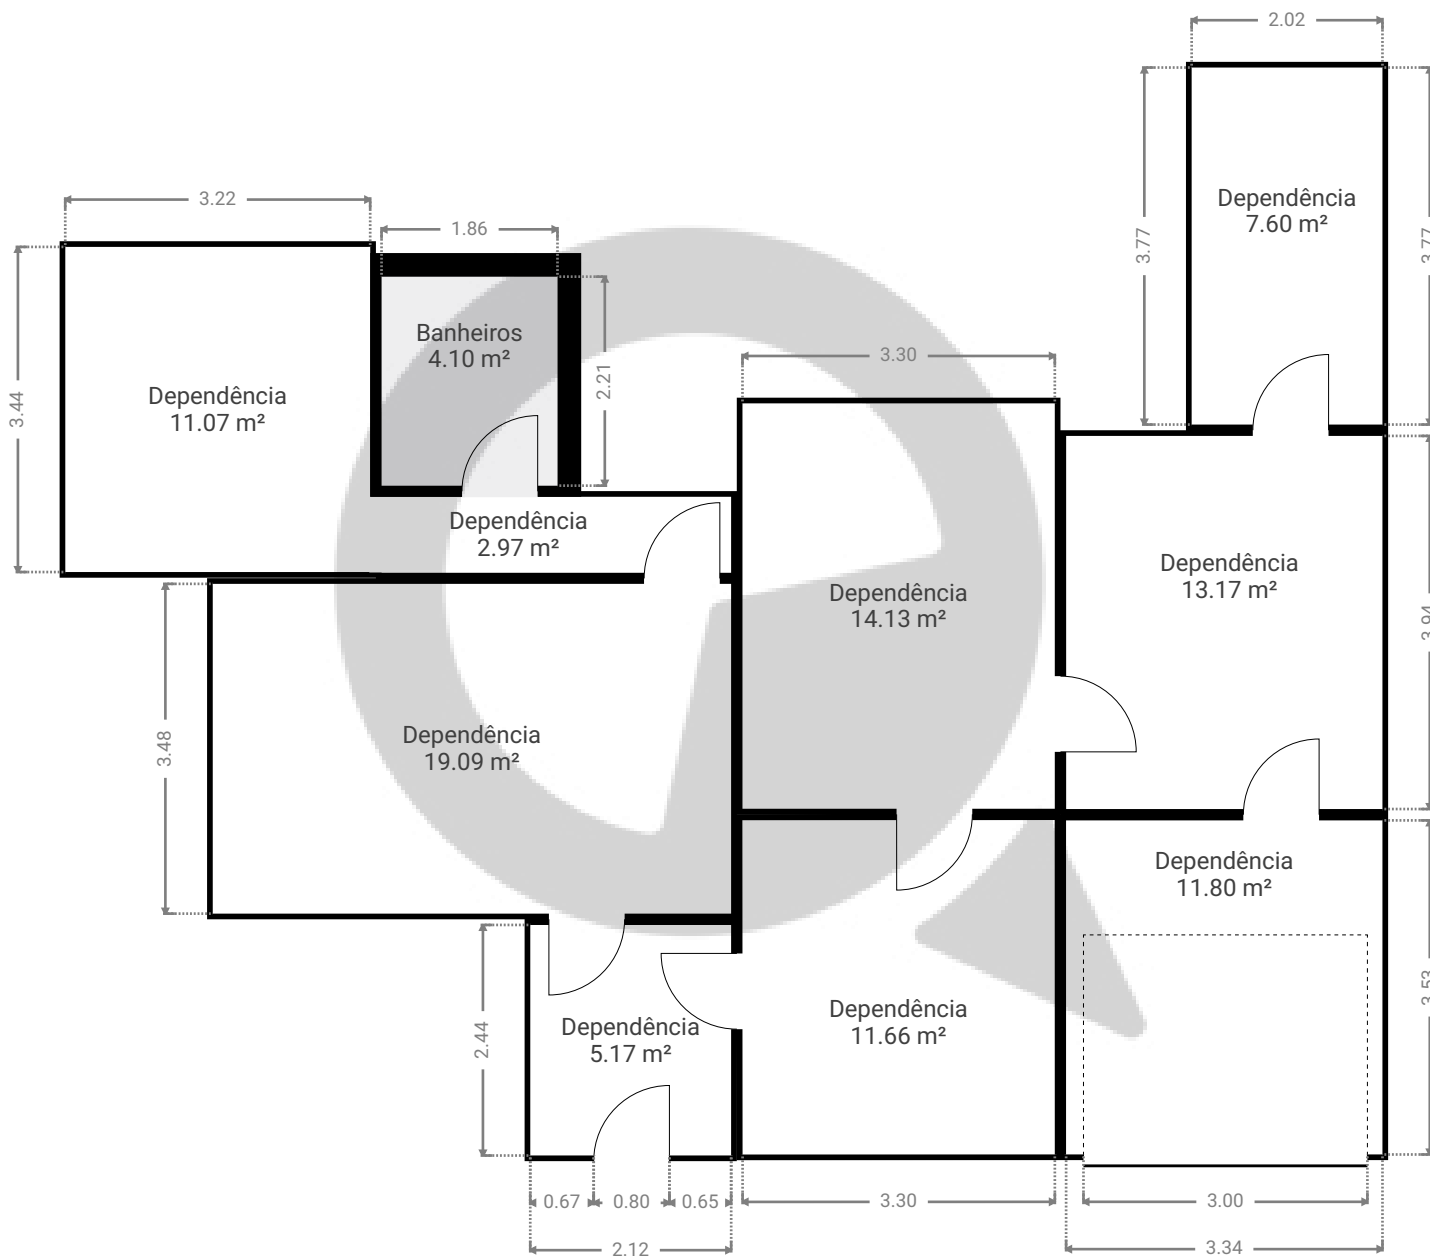

ESTA PLANTA É FORNECIDA SEM QUALQUER TIPO DE GARANTIA E PRECISÃO DE MEDIDAS.

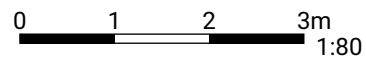

1:80

Page 1/1