


Projeto 55

Av nossa senhora do Sabará 1801
PISOS: 2

▼ 1º Piso

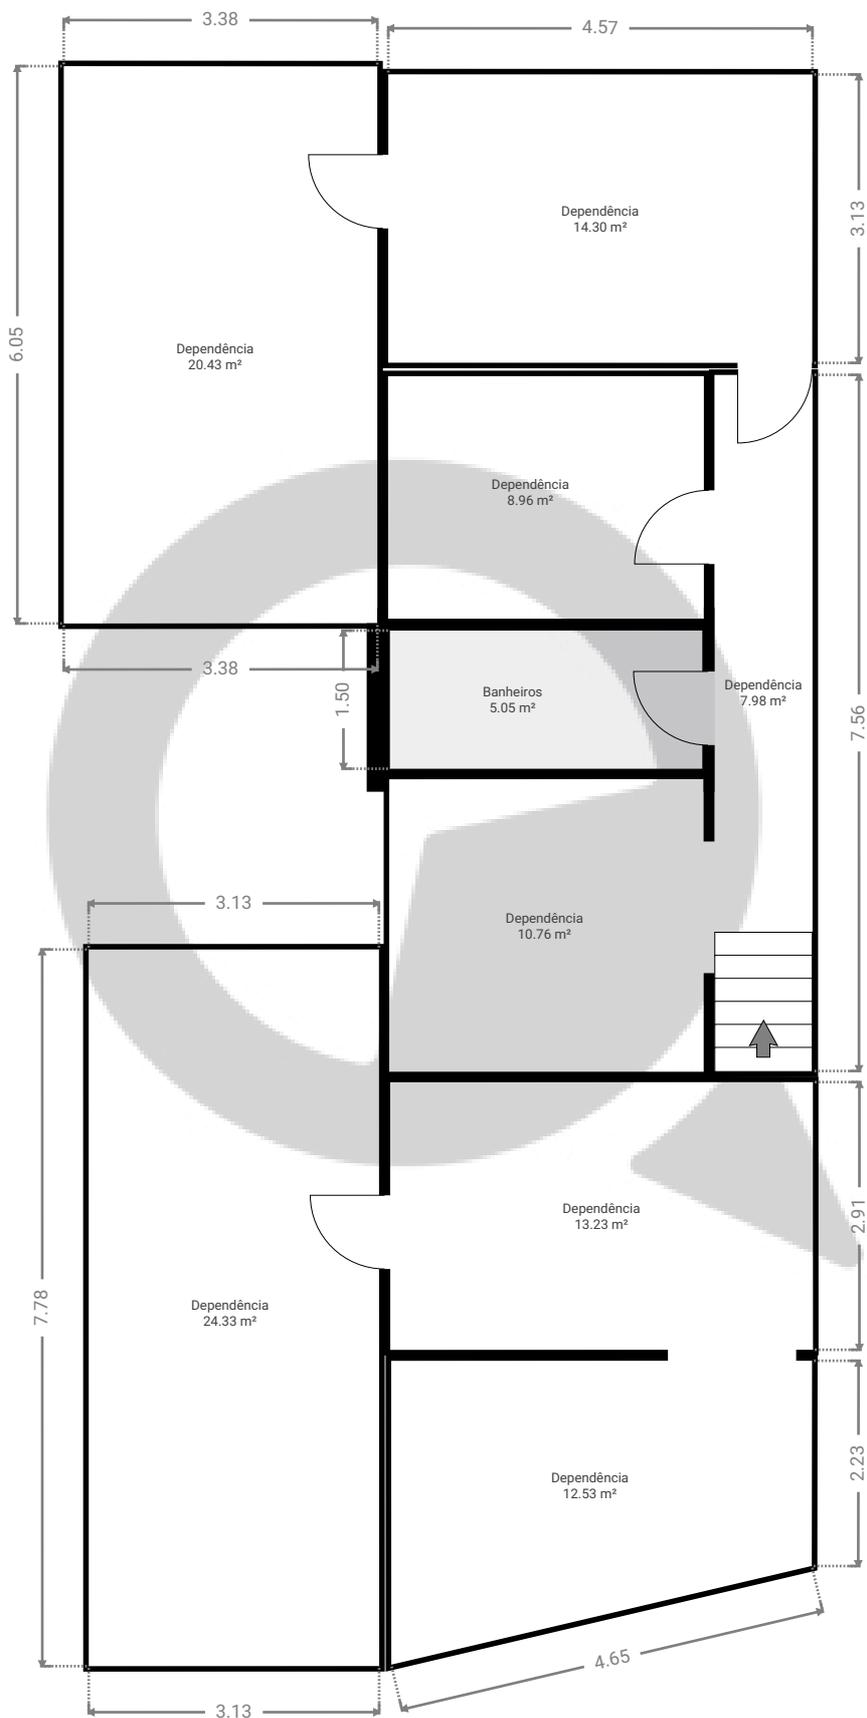


ESTA PLANTA É FORNECIDA SEM QUALQUER TIPO DE GARANTIA E PRECISÃO DE MEDIDAS.



Projeto 55

Av nossa senhora do Sabará 1801
PISOS: 2

▼ Cave

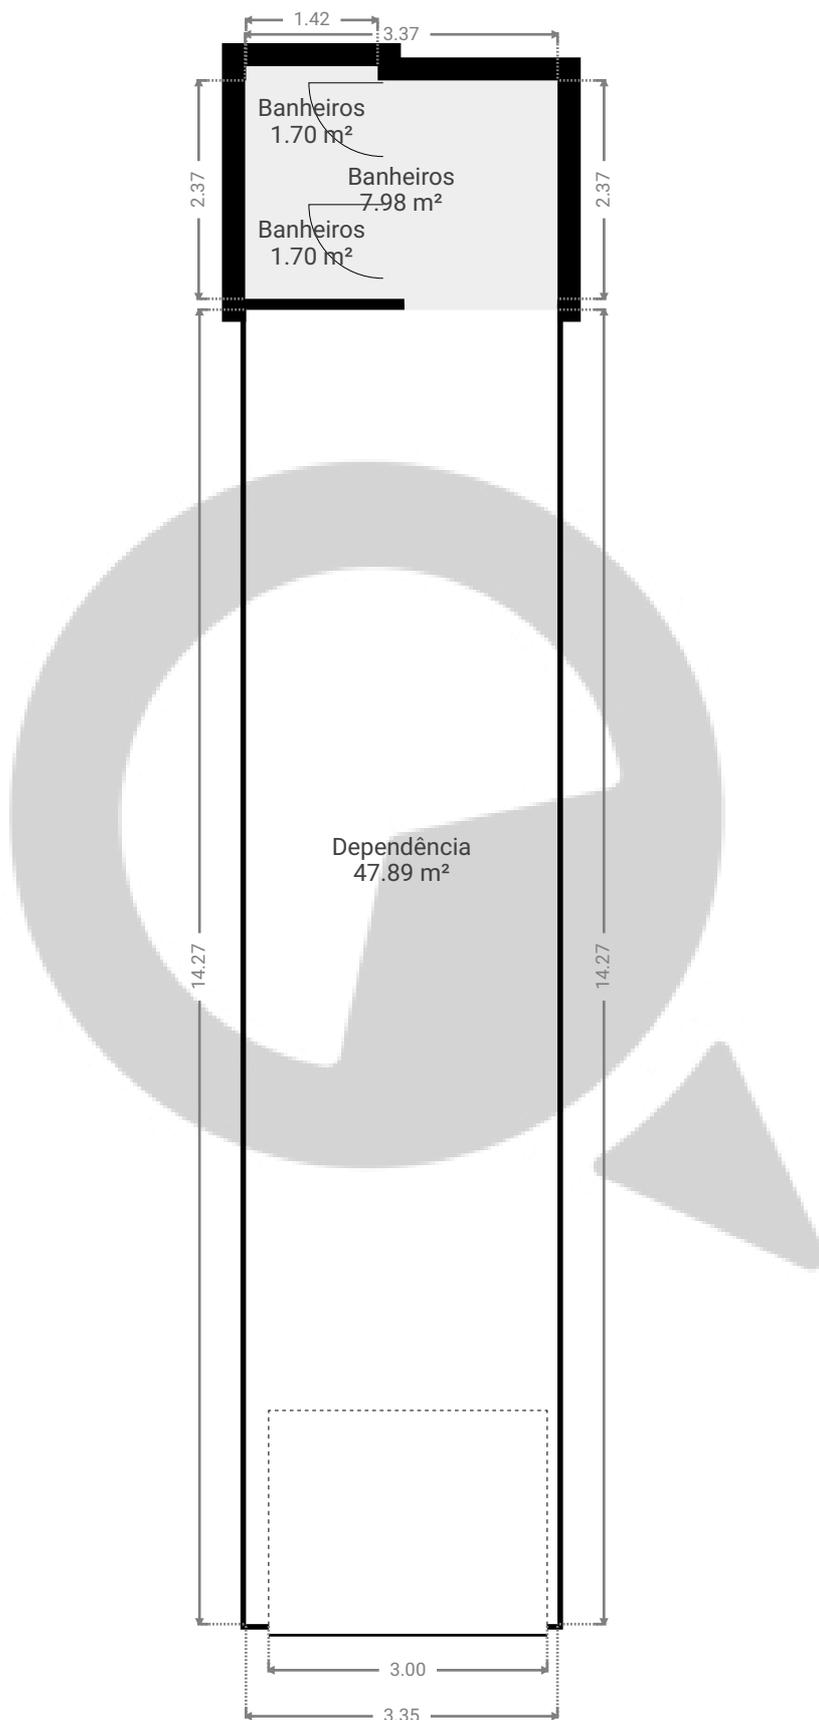

ESTA PLANTA É FORNECIDA SEM QUALQUER TIPO DE GARANTIA E PRECISÃO DE MEDIDAS.

