


ÁREA TOTAL: 150.76 m² • ÁREA DE MORADIA: 150.76 m² • PISOS: 2 • QUARTOS: 8

▼ Andar Térreo

ÁREA TOTAL: 78.31 m² • ÁREA DE MORADIA: 78.31 m² • QUARTOS: 4

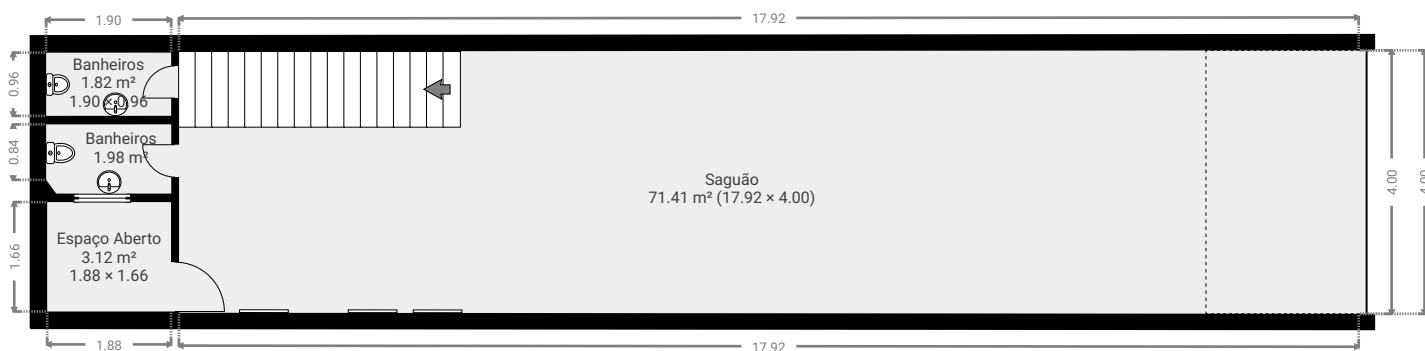

▼ 1º Piso

ÁREA TOTAL: 72.46 m² • ÁREA DE MORADIA: 72.46 m² • QUARTOS: 4

