



Projeto 211

Rua Carmo do Rio Verde, 149, 04729-010 São Paulo, SP, Brasil
PISOS: 2

▼ Andar Térreo

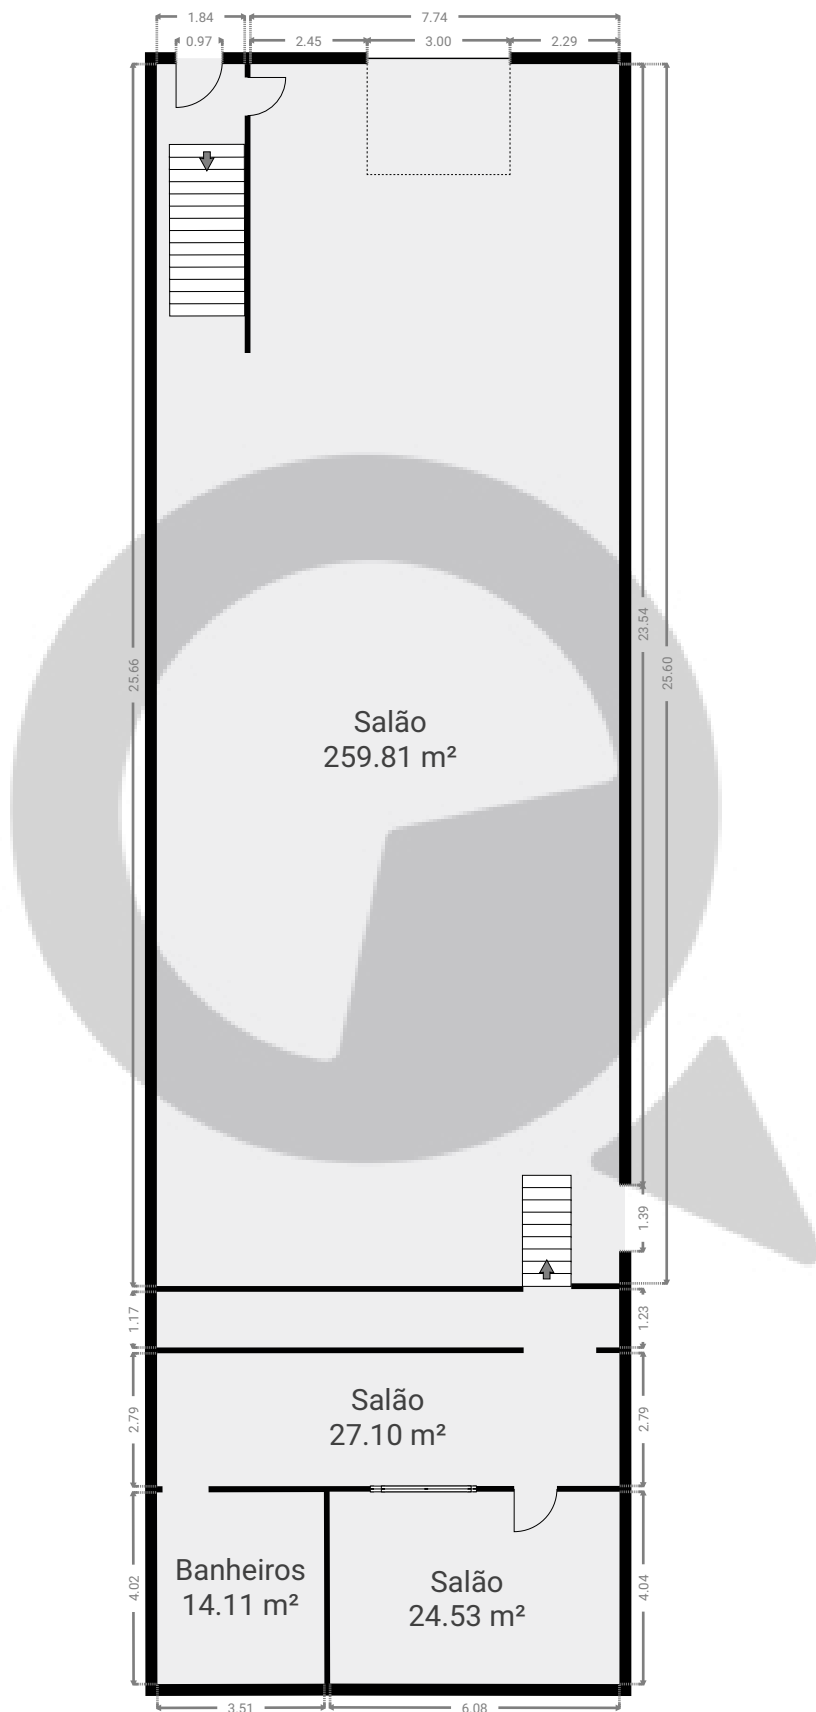

ESTA PLANTA É FORNECIDA SEM QUALQUER TIPO DE GARANTIA E PRECISÃO DE MEDIDAS.

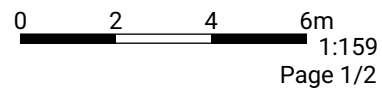

Projeto 211

Rua Carmo do Rio Verde, 149, 04729-010 São Paulo, SP, Brasil
PISOS: 2

▼ 1º Piso



ESTA PLANTA É FORNECIDA SEM QUALQUER TIPO DE GARANTIA E PRECISÃO DE MEDIDAS.

