


Av atlântica 2280

Av atlântica 2280
PISOS: 1

▼ Cave

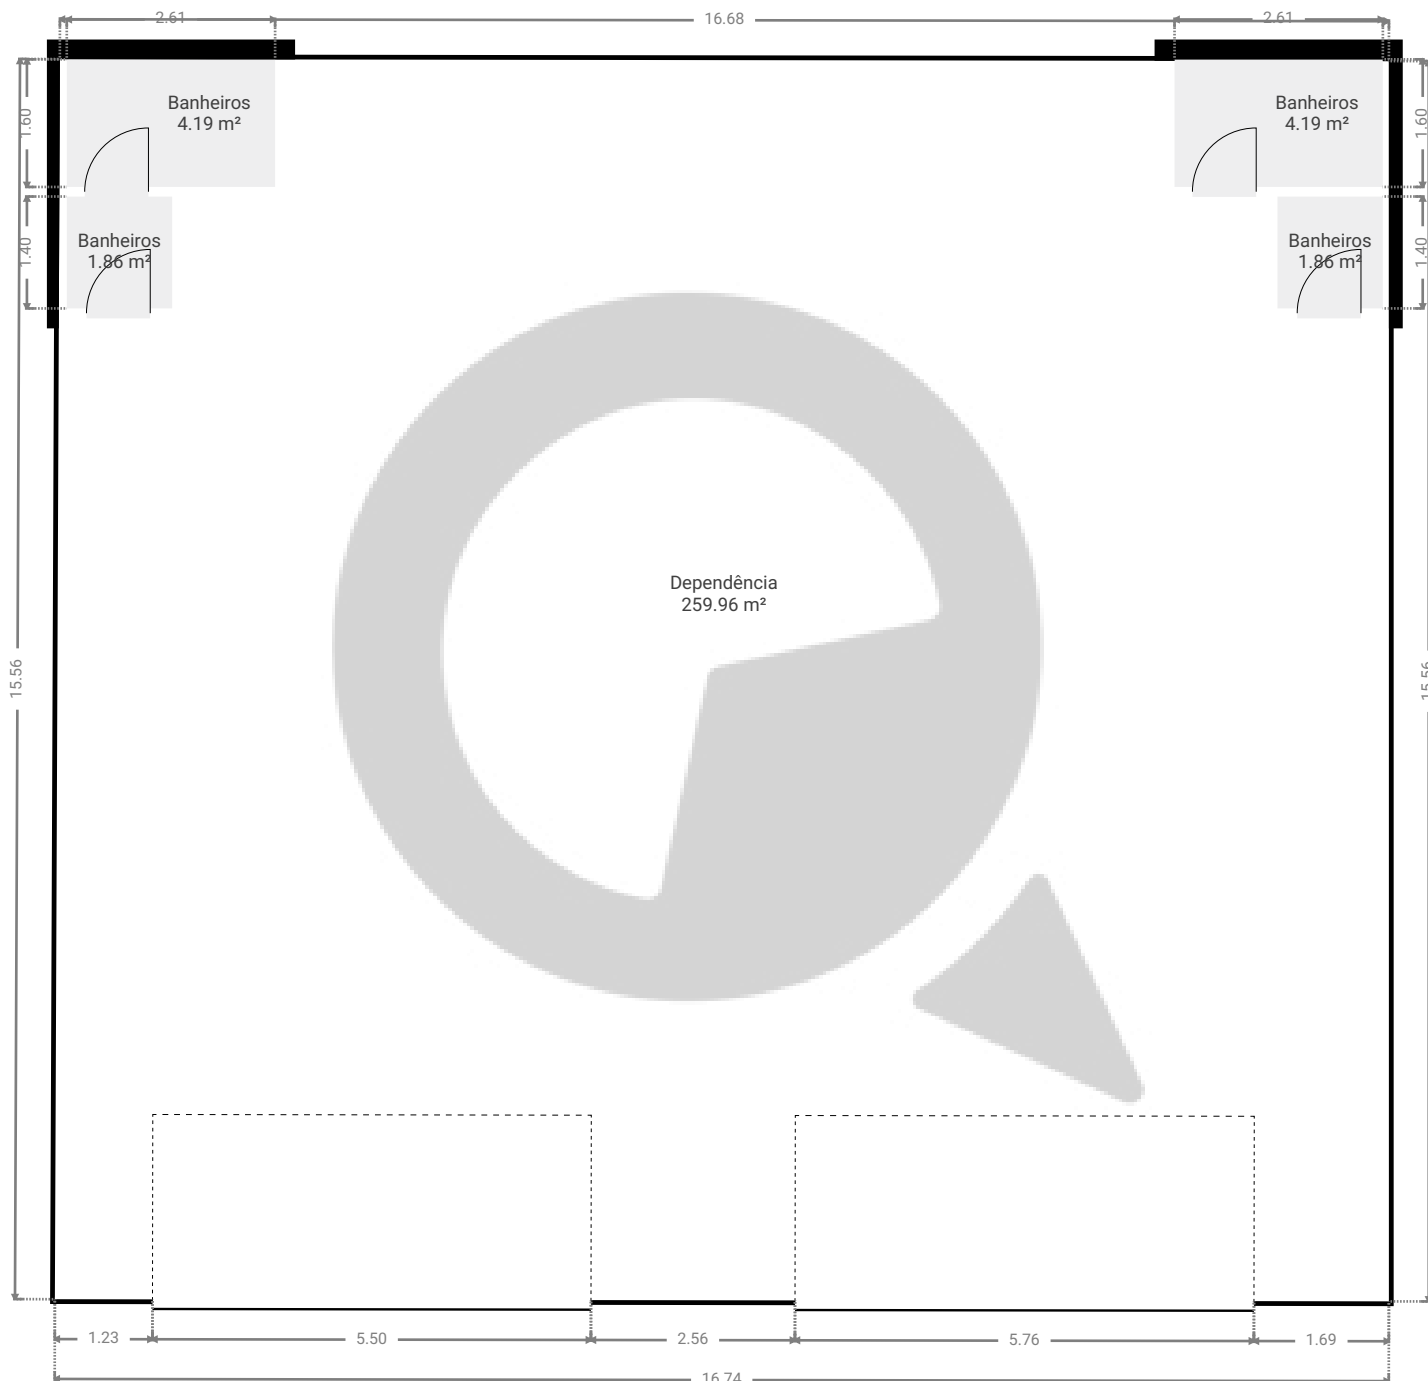

ESTA PLANTA É FORNECIDA SEM QUALQUER TIPO DE GARANTIA E PRECISÃO DE MEDIDAS.

